



1階 平面図

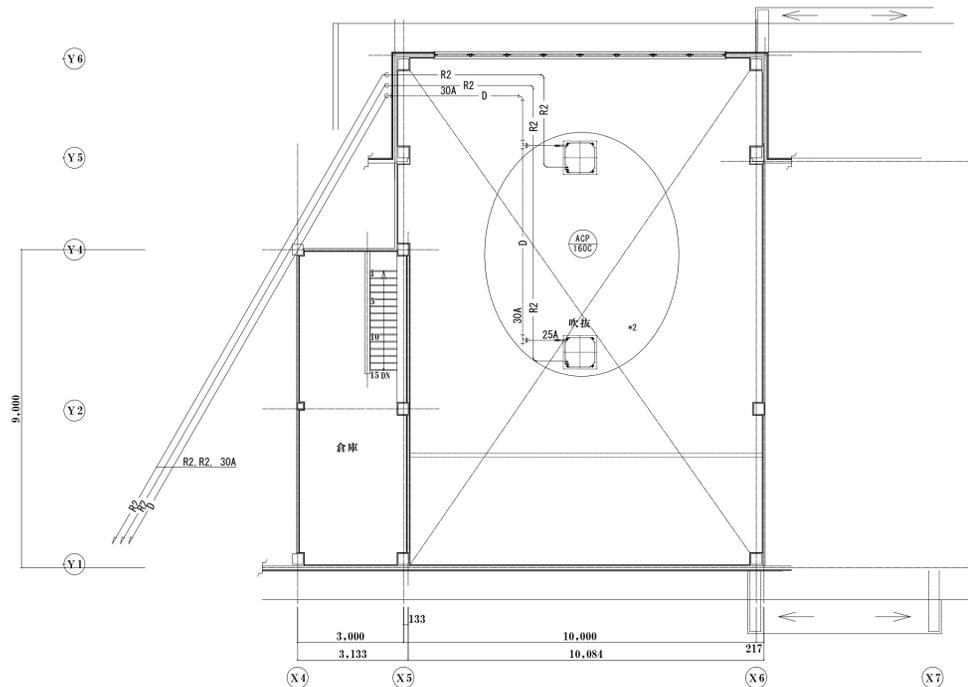


冷媒管リスト

記号	ガス管	液管
R 1	12.9φ	6.4φ
R 2	15.9φ	9.5φ
R 3	19.1φ	9.5φ
R 4	22.2φ	12.7φ
R 5	25.4φ	12.7φ
R 6	28.6φ	12.7φ
R 7	28.6φ	15.9φ
R 8	31.8φ	19.1φ
R 9	38.1φ	19.1φ

注記：天井内主要間仕切り貫通処理部分を示す

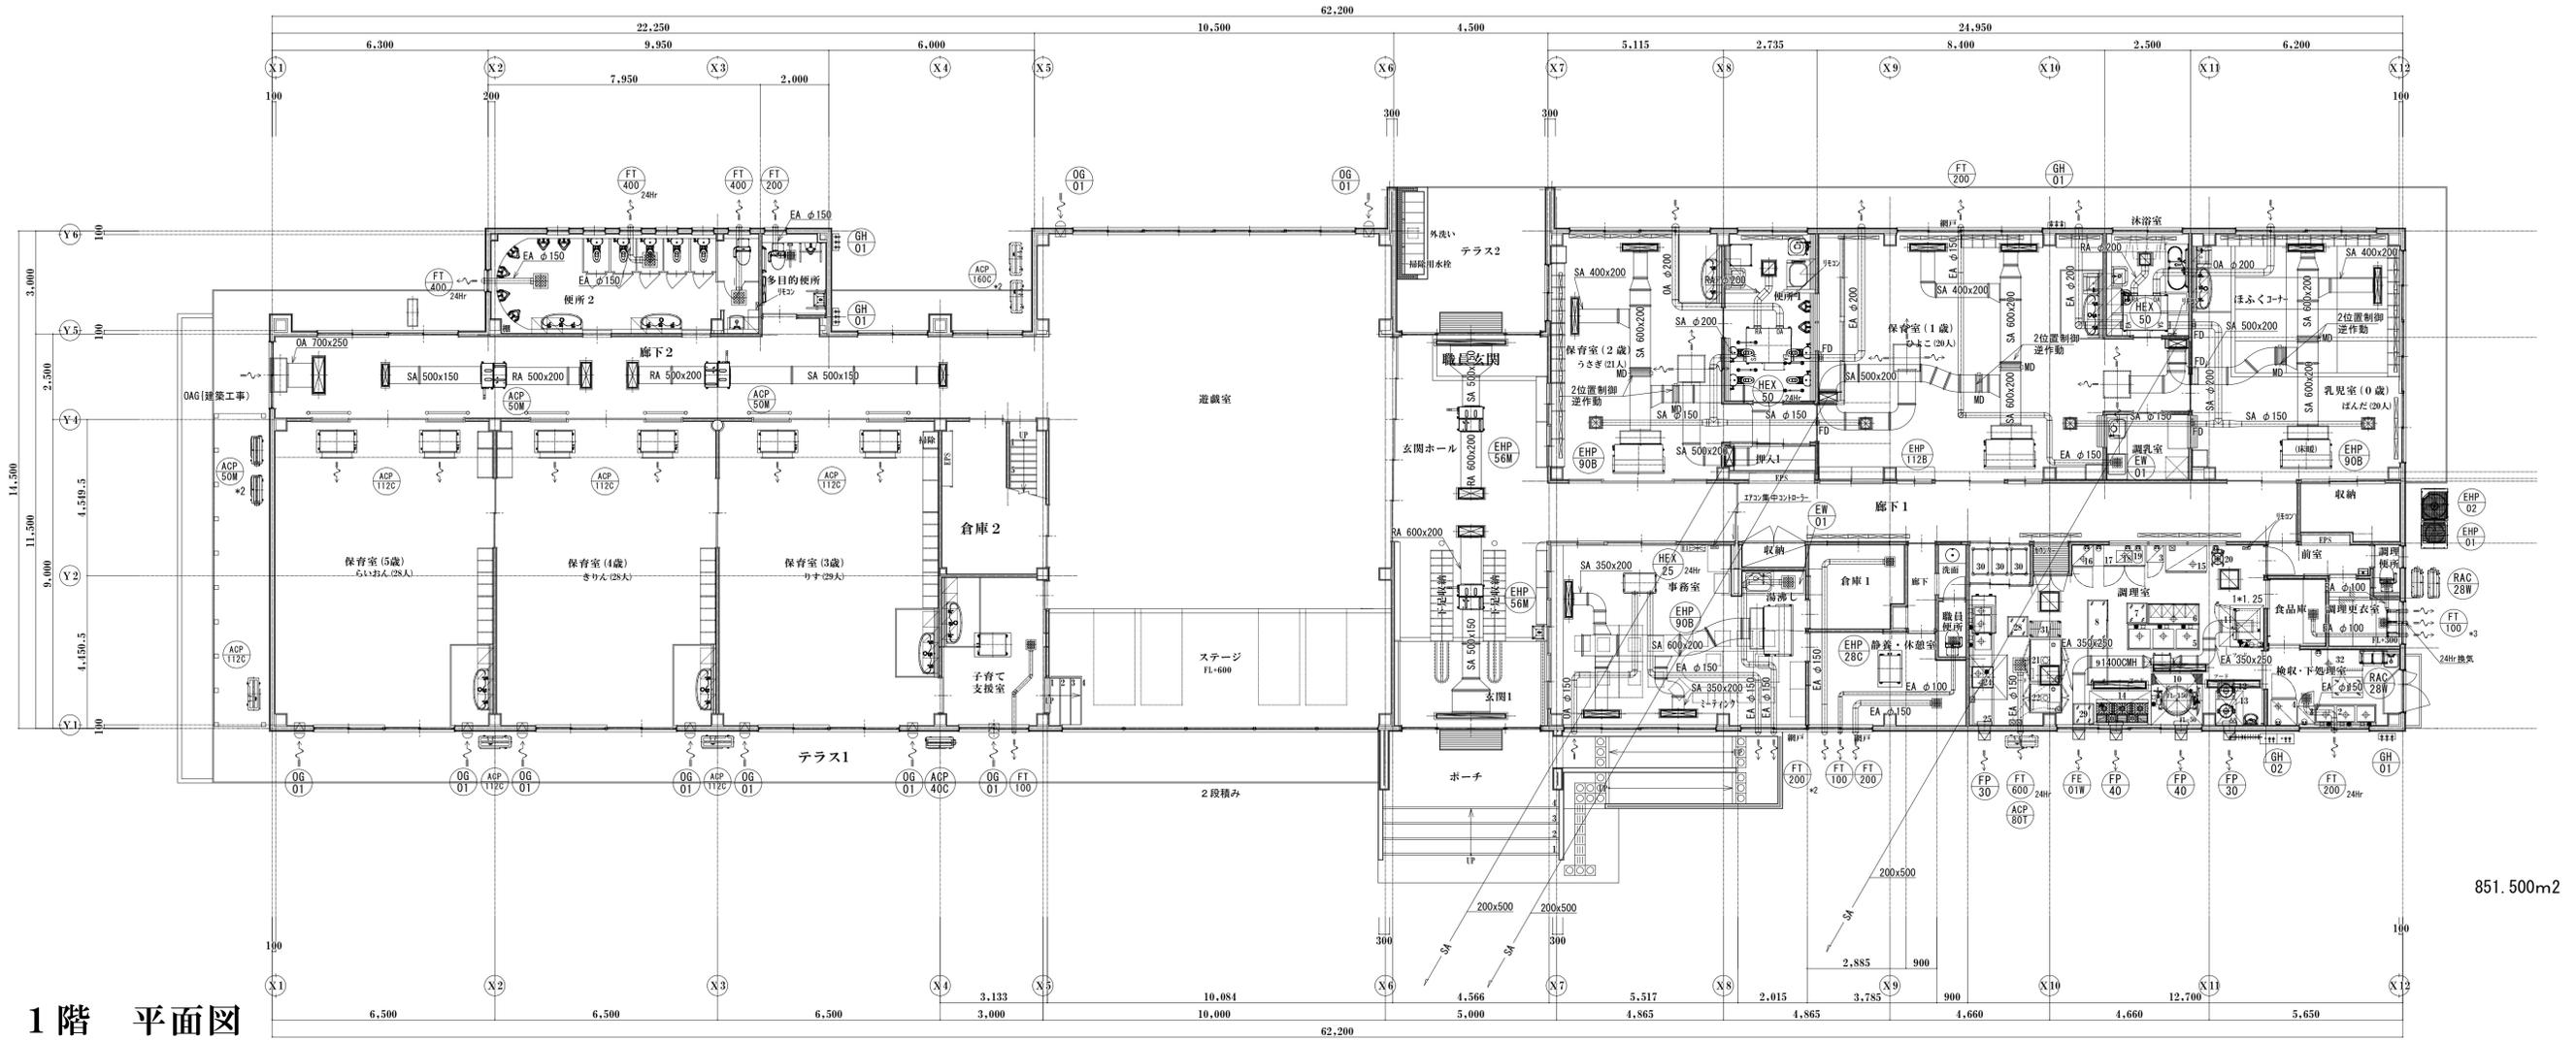

1階 平面図

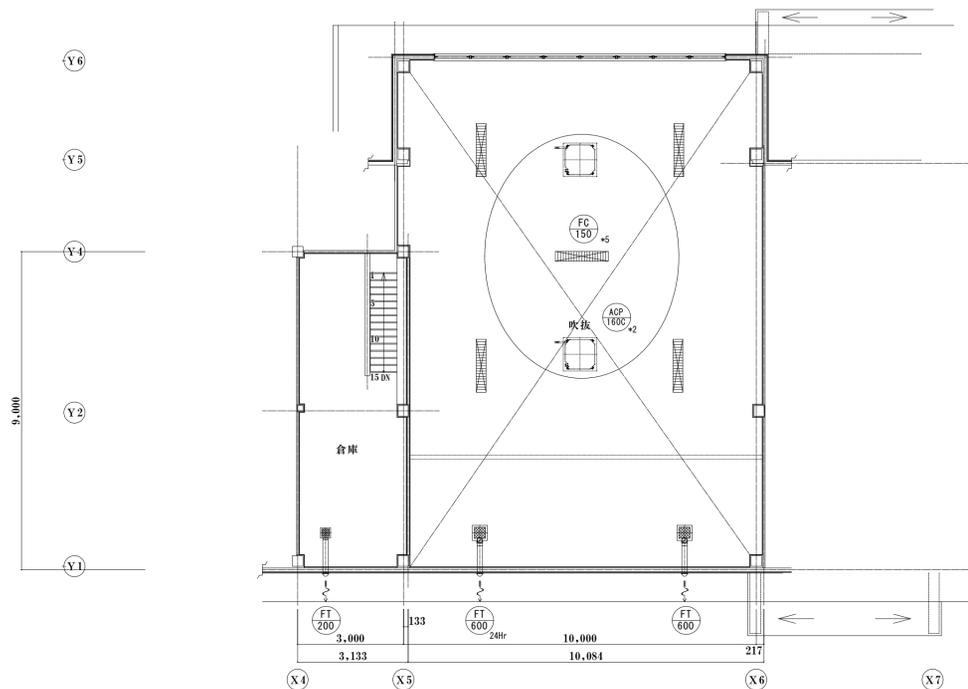

制 気 口 リ ス ト

室 名	系 統	風 量 (m <sup>3</sup> /h r) 1カ所当り				制 気 口				ボックス		内貼り		備 考
		SA	RA	OA	EA	種類	寸法		数		25T	50T		
保育室(0才)	EHP-90B	1200(冷)						MDにて切替	1	1000*1000*300H	○		床下設置	
	"	800(暖)				VH-S	800*150		2	950*300*350H	○			
	HEX-50	250				VH-S	250*250		1		○			
保育室(1才)	EHP-112B	1230(冷)						MDにて切替	1	1000*1000*300H	○		床下設置	
	"	840(暖)				VH-S	800*150		2	950*300*350H	○			
	DCX-50	250				VH-S	250*250		2	450*450*400H	○			
保育室(2才)	EHP-90B	1200(冷)						MDにて切替	1	1000*1000*300H	○		床下設置	
	"	800(暖)				VH-S	800*150		2	950*300*350H	○			
	HEX-50	250				VH-S	250*250		1		○			
調乳室	FT-200				200			天井換気扇						
沐浴室	HEX-50		500			H-S	350*350		1	500*500*400H				
便所 1	"		500			H-S	350*350		1	500*500*400H				
遊戯室	FC-150	700				ライン状吹出し	1500*250	機器付属品	5					
	"		700											
	FT-600				600			天井換気扇	2					
保育室(3才)	ACP-112C	750				VH-S	700*150		2	850*200D*200H	○			
			750			パネル		機器付属品						
保育室(4才)	ACP-112C	750				VH-S	700*150		2	850*200D*200H	○			
			750			パネル		機器付属品						
保育室(5才)	ACP-112C	750				VH-S	700*150		2	850*200D*200H	○			
			750			パネル		機器付属品						
廊下2	ACP-50M	750				VH-S	700*150		2	850*300*350H	○			
	"		750			HF	800*200	二重枠	2	950*350*350H				
	ガラホックス			1000					1	1500*400*500H	○		ガラスは建築工事	
玄関ホール	EHP-56M	900				BL-D	2500L		2	2700*300*400H	○			
	"		900			HF	900*200	二重枠	2	1100*350*350H				
職員事務室	EHP-90B	540				VH-S	700*125		3	900*350*350H	○			
厨 房	FE-01W				1400	フード	1300*1000*600H	SUS製	1					
						G F	(FSSL1-540W)	FS (FGS3030)	1					
	PF-30				1000	フード(垂れ壁)	建築工事		2					
	PF-40				1800	G F	(FSSL2-540S)		2					
	FE01W, O2その他			1600		VH-SF	550*550	二重枠	3	750*750*400H	○			
"			1000		VH-SF	1500*150	二重枠	3	1500*150*400H	○				
エアコンチャンパー	EHP-90B, 112B	1600~1700							4	1000*450*400H	○			
	EHP-56M, ACP-50M	750~900							4	750*400*300H	○			
	"		750~900						4	700*350*300H				

N' 助置場

:2.558  
:4.316  
:0.901

物置

物置

既存保育園

計画建物



竹林：一部を移設、残りを撤去

敷地境界線:14.214

敷地境界線:17.539

敷地境界線:19.007

設計GL=FH2.40

設計GL=FH2.40

設計GL=FH2.40

設計GL=FH2.40

設計GL=FH2.40

設計GL=FH2.40

設計GL=FH2.40

敷地境界線:77.315

農道


用水

98.7m

農道幅員：4.10～5.19m

0.96: 小口径樹出口管底高さ (FH) を表す。  
配管勾配 = 1/100  
※注記: 雲形の排水管 (樹含む) を先行工事とする。  
※注記: 新設公共井及び下水本管接続工事は、別途工事 (市工事)


[ I ] 工事概要		[ IV ] 衛生設備特記仕様 (○印、◎印のついたものを適用する。)		[ V ] 空調設備特記仕様 (○印、◎印のついたものを適用する。)		[ VIII ] 保温工事	
1. 工事名称	認定こども園 たかつき保育園 新築工事	○ 衛生器具	① 大便器形式 ・ 和風 ◎ 洋風 ◎ 防露 ◎ ウォレット ・ ウォレット	○ 冷暖房機器設備	① 冷暖房方式 ・ 水冷式 ◎ 空冷式 ・ ガス・ヒートポンプ ・ 吸気式 ・ 温風暖房 ◎ 床冷暖房(床吹き)	1. 衛生工事	<table border="1"> <thead> <tr> <th>区分</th> <th>施工箇所</th> <th>保温の種類</th> </tr> </thead> <tbody> <tr> <td rowspan="6">管</td> <td rowspan="3">給水管</td> <td>屋内露出</td> <td>a(D) I</td> </tr> <tr> <td>天井内、PS内、及び空隙壁中</td> <td>c(D) I</td> </tr> <tr> <td>床下、暗渠内</td> <td>d(D) I</td> </tr> <tr> <td rowspan="3">排水及び通気管</td> <td>屋外露出(浴室、厨房等の多湿箇所)</td> <td>e3(N) I</td> </tr> <tr> <td>屋内露出</td> <td>a(D) I</td> </tr> <tr> <td>天井内、PS内、及び空隙壁中</td> <td>c(D) I</td> </tr> <tr> <td rowspan="6">給湯管(膨張管を含む)</td> <td>屋外露出(浴室、厨房等の多湿箇所)</td> <td>e3(N) I</td> </tr> <tr> <td>屋内露出</td> <td>a(D) I</td> </tr> <tr> <td>天井内、PS内、及び空隙壁中</td> <td>c(D) II</td> </tr> <tr> <td>床下、暗渠内及びコンクリート内</td> <td>d(D) II</td> </tr> <tr> <td>屋外露出(浴室、厨房等の多湿箇所)</td> <td>e3(D) II</td> </tr> <tr> <td>屋内露出</td> <td>A(D) IV</td> </tr> <tr> <td rowspan="6">井水管</td> <td>天井内、PS内</td> <td>C(D) IV</td> </tr> <tr> <td>床下、暗渠内及びコンクリート内</td> <td>D(D) IV</td> </tr> <tr> <td>屋外露出(浴室、厨房等の多湿箇所)</td> <td>F3(D) V</td> </tr> <tr> <td>鋼板製水槽、圧力水槽等</td> <td>f2(D) V</td> </tr> <tr> <td>貯湯槽</td> <td>g2(f) VI</td> </tr> <tr> <td>2. 空調工事</td> <td></td> <td></td> </tr> </tbody> </table>	区分	施工箇所	保温の種類	管	給水管	屋内露出	a(D) I	天井内、PS内、及び空隙壁中	c(D) I	床下、暗渠内	d(D) I	排水及び通気管	屋外露出(浴室、厨房等の多湿箇所)	e3(N) I	屋内露出	a(D) I	天井内、PS内、及び空隙壁中	c(D) I	給湯管(膨張管を含む)	屋外露出(浴室、厨房等の多湿箇所)	e3(N) I	屋内露出	a(D) I	天井内、PS内、及び空隙壁中	c(D) II	床下、暗渠内及びコンクリート内	d(D) II	屋外露出(浴室、厨房等の多湿箇所)	e3(D) II	屋内露出	A(D) IV	井水管	天井内、PS内	C(D) IV	床下、暗渠内及びコンクリート内	D(D) IV	屋外露出(浴室、厨房等の多湿箇所)	F3(D) V	鋼板製水槽、圧力水槽等	f2(D) V	貯湯槽	g2(f) VI	2. 空調工事			2. 工事場所	富山県 滑川市 高月町 地内	◎ 給湯設備	① 給水形式 ◎ 水道直結 ・ 高置水槽 ・ インター制御	○ 風道設備	① 風道 ◎ 低速風道 ・ 高速風道	2. 空調工事	<table border="1"> <thead> <tr> <th>区分</th> <th>施工箇所</th> <th>保温の種類</th> </tr> </thead> <tbody> <tr> <td rowspan="6">管</td> <td rowspan="3">温水管(膨張管を含む)</td> <td>屋内露出</td> <td>A(D) II</td> </tr> <tr> <td>天井内、PS内</td> <td>C(D) II</td> </tr> <tr> <td>暗渠内及びコンクリート内</td> <td>D(D) II</td> </tr> <tr> <td rowspan="3">蒸気管</td> <td>屋外露出(浴室、厨房等の多湿箇所)</td> <td>E3(D) II</td> </tr> <tr> <td>屋内露出</td> <td>A(D) III</td> </tr> <tr> <td>天井内、PS内</td> <td>C(D) III</td> </tr> <tr> <td rowspan="6">冷水管、井水管</td> <td>床下、暗渠内</td> <td>D(D) III</td> </tr> <tr> <td>屋外露出(浴室、厨房等の多湿箇所)</td> <td>E3(D) III</td> </tr> <tr> <td>屋内露出</td> <td>A(D) IV</td> </tr> <tr> <td>天井内、PS内</td> <td>C(D) IV</td> </tr> <tr> <td>床下、暗渠内及びコンクリート内</td> <td>D(D) IV</td> </tr> <tr> <td>屋外露出(浴室、厨房等の多湿箇所)</td> <td>E3(N) IV</td> </tr> <tr> <td rowspan="6">冷水温水管(膨張管を含む)</td> <td>屋内露出</td> <td>A(D) IV</td> </tr> <tr> <td>天井内、PS内</td> <td>C(D) IV</td> </tr> <tr> <td>床下、暗渠内及びコンクリート内</td> <td>D(D) IV</td> </tr> <tr> <td>屋外露出(浴室、厨房等の多湿箇所)</td> <td>E3(N) IV</td> </tr> <tr> <td>屋内露出</td> <td>A(D) IV</td> </tr> <tr> <td>天井内、PS内</td> <td>C(D) IV</td> </tr> <tr> <td rowspan="6">冷媒管(液管及びガス管共)</td> <td>床下、暗渠内及びコンクリート内</td> <td>D(D) IV</td> </tr> <tr> <td>屋外露出(浴室、厨房等の多湿箇所)</td> <td>E3(N) IV</td> </tr> <tr> <td>冷水槽、冷水水槽</td> <td>F2(D) VI</td> </tr> <tr> <td>温水槽、透水槽、熱交換器</td> <td>G2(D) VI</td> </tr> <tr> <td>膨張水槽</td> <td>G2(D) VI</td> </tr> <tr> <td>冷水管寄せ 冷水温水寄せ 温水管寄せ、蒸気管寄せ</td> <td>F2(D) VI G2(D) VI</td> </tr> <tr> <td rowspan="6">一般風道</td> <td rowspan="3">矩形風道</td> <td>屋内露出</td> <td>I(D) VII</td> </tr> <tr> <td>倉庫、書庫等 各階機械室 中央機械室</td> <td>J1(D) VII</td> </tr> <tr> <td>居室、廊下等</td> <td>J1(D) VII</td> </tr> <tr> <td>屋外隠蔽(7&amp;2箔付GW保温帯24K亀甲金網)</td> <td>K3(D) VII</td> </tr> <tr> <td>屋外露出(浴室、厨房等の多湿箇所)</td> <td>K3(D) VII</td> </tr> <tr> <td>屋内隠蔽</td> <td>I(f) VII</td> </tr> <tr> <td>屋内隠蔽</td> <td>N(f) VII</td> </tr> <tr> <td rowspan="2">排煙</td> <td>矩形</td> <td>I(f) VII</td> </tr> <tr> <td>円形</td> <td>N(f) VII</td> </tr> <tr> <td rowspan="2">煙道</td> <td>矩形</td> <td>H1(f) VII</td> </tr> <tr> <td>円形</td> <td>H1(f) VII</td> </tr> </tbody> </table>	区分	施工箇所	保温の種類	管	温水管(膨張管を含む)	屋内露出	A(D) II	天井内、PS内	C(D) II	暗渠内及びコンクリート内	D(D) II	蒸気管	屋外露出(浴室、厨房等の多湿箇所)	E3(D) II	屋内露出	A(D) III	天井内、PS内	C(D) III	冷水管、井水管	床下、暗渠内	D(D) III	屋外露出(浴室、厨房等の多湿箇所)	E3(D) III	屋内露出	A(D) IV	天井内、PS内	C(D) IV	床下、暗渠内及びコンクリート内	D(D) IV	屋外露出(浴室、厨房等の多湿箇所)	E3(N) IV	冷水温水管(膨張管を含む)	屋内露出	A(D) IV	天井内、PS内	C(D) IV	床下、暗渠内及びコンクリート内	D(D) IV	屋外露出(浴室、厨房等の多湿箇所)	E3(N) IV	屋内露出	A(D) IV	天井内、PS内	C(D) IV	冷媒管(液管及びガス管共)	床下、暗渠内及びコンクリート内	D(D) IV	屋外露出(浴室、厨房等の多湿箇所)	E3(N) IV	冷水槽、冷水水槽	F2(D) VI	温水槽、透水槽、熱交換器	G2(D) VI	膨張水槽	G2(D) VI	冷水管寄せ 冷水温水寄せ 温水管寄せ、蒸気管寄せ	F2(D) VI G2(D) VI	一般風道	矩形風道	屋内露出	I(D) VII	倉庫、書庫等 各階機械室 中央機械室	J1(D) VII	居室、廊下等	J1(D) VII	屋外隠蔽(7&2箔付GW保温帯24K亀甲金網)	K3(D) VII	屋外露出(浴室、厨房等の多湿箇所)	K3(D) VII	屋内隠蔽	I(f) VII	屋内隠蔽	N(f) VII	排煙	矩形	I(f) VII	円形	N(f) VII	煙道	矩形	H1(f) VII	円形	H1(f) VII	3. 建築概要	S造 1階建 延べ床面積 851.50m <sup>2</sup> (◎印のついたものを適用する。)	○ 給湯設備	② 洗面器等の排水管 洗面器に直結する排水管口径は器具トラフより1#(1/2インチ)とする。	○ 換気設備	① 風道 ◎ 低速風道 ・ 高速風道	3. 空調工事	<table border="1"> <thead> <tr> <th>区分</th> <th>施工箇所</th> <th>保温の種類</th> </tr> </thead> <tbody> <tr> <td rowspan="6">管</td> <td rowspan="3">温水管(膨張管を含む)</td> <td>屋内露出</td> <td>A(D) II</td> </tr> <tr> <td>天井内、PS内</td> <td>C(D) II</td> </tr> <tr> <td>暗渠内及びコンクリート内</td> <td>D(D) II</td> </tr> <tr> <td rowspan="3">蒸気管</td> <td>屋外露出(浴室、厨房等の多湿箇所)</td> <td>E3(D) II</td> </tr> <tr> <td>屋内露出</td> <td>A(D) III</td> </tr> <tr> <td>天井内、PS内</td> <td>C(D) III</td> </tr> <tr> <td rowspan="6">冷水管、井水管</td> <td>床下、暗渠内</td> <td>D(D) III</td> </tr> <tr> <td>屋外露出(浴室、厨房等の多湿箇所)</td> <td>E3(D) III</td> </tr> <tr> <td>屋内露出</td> <td>A(D) IV</td> </tr> <tr> <td>天井内、PS内</td> <td>C(D) IV</td> </tr> <tr> <td>床下、暗渠内及びコンクリート内</td> <td>D(D) IV</td> </tr> <tr> <td>屋外露出(浴室、厨房等の多湿箇所)</td> <td>E3(N) IV</td> </tr> <tr> <td rowspan="6">冷水温水管(膨張管を含む)</td> <td>屋内露出</td> <td>A(D) IV</td> </tr> <tr> <td>天井内、PS内</td> <td>C(D) IV</td> </tr> <tr> <td>床下、暗渠内及びコンクリート内</td> <td>D(D) IV</td> </tr> <tr> <td>屋外露出(浴室、厨房等の多湿箇所)</td> <td>E3(N) IV</td> </tr> <tr> <td>屋内露出</td> <td>A(D) IV</td> </tr> <tr> <td>天井内、PS内</td> <td>C(D) IV</td> </tr> <tr> <td rowspan="6">冷媒管(液管及びガス管共)</td> <td>床下、暗渠内及びコンクリート内</td> <td>D(D) IV</td> </tr> <tr> <td>屋外露出(浴室、厨房等の多湿箇所)</td> <td>E3(N) IV</td> </tr> <tr> <td>冷水槽、冷水水槽</td> <td>F2(D) VI</td> </tr> <tr> <td>温水槽、透水槽、熱交換器</td> <td>G2(D) VI</td> </tr> <tr> <td>膨張水槽</td> <td>G2(D) VI</td> </tr> <tr> <td>冷水管寄せ 冷水温水寄せ 温水管寄せ、蒸気管寄せ</td> <td>F2(D) VI G2(D) VI</td> </tr> <tr> <td rowspan="6">一般風道</td> <td rowspan="3">矩形風道</td> <td>屋内露出</td> <td>I(D) VII</td> </tr> <tr> <td>倉庫、書庫等 各階機械室 中央機械室</td> <td>J1(D) VII</td> </tr> <tr> <td>居室、廊下等</td> <td>J1(D) VII</td> </tr> <tr> <td>屋外隠蔽(7&amp;2箔付GW保温帯24K亀甲金網)</td> <td>K3(D) VII</td> </tr> <tr> <td>屋外露出(浴室、厨房等の多湿箇所)</td> <td>K3(D) VII</td> </tr> <tr> <td>屋内隠蔽</td> <td>I(f) VII</td> </tr> <tr> <td>屋内隠蔽</td> <td>N(f) VII</td> </tr> <tr> <td rowspan="2">排煙</td> <td>矩形</td> <td>I(f) VII</td> </tr> <tr> <td>円形</td> <td>N(f) VII</td> </tr> <tr> <td rowspan="2">煙道</td> <td>矩形</td> <td>H1(f) VII</td> </tr> <tr> <td>円形</td> <td>H1(f) VII</td> </tr> </tbody> </table>	区分	施工箇所	保温の種類	管	温水管(膨張管を含む)	屋内露出	A(D) II	天井内、PS内	C(D) II	暗渠内及びコンクリート内	D(D) II	蒸気管	屋外露出(浴室、厨房等の多湿箇所)	E3(D) II	屋内露出	A(D) III	天井内、PS内	C(D) III	冷水管、井水管	床下、暗渠内	D(D) III	屋外露出(浴室、厨房等の多湿箇所)	E3(D) III	屋内露出	A(D) IV	天井内、PS内	C(D) IV	床下、暗渠内及びコンクリート内	D(D) IV	屋外露出(浴室、厨房等の多湿箇所)	E3(N) IV	冷水温水管(膨張管を含む)	屋内露出	A(D) IV	天井内、PS内	C(D) IV	床下、暗渠内及びコンクリート内	D(D) IV	屋外露出(浴室、厨房等の多湿箇所)	E3(N) IV	屋内露出	A(D) IV	天井内、PS内	C(D) IV	冷媒管(液管及びガス管共)	床下、暗渠内及びコンクリート内	D(D) IV	屋外露出(浴室、厨房等の多湿箇所)	E3(N) IV	冷水槽、冷水水槽	F2(D) VI	温水槽、透水槽、熱交換器	G2(D) VI	膨張水槽	G2(D) VI	冷水管寄せ 冷水温水寄せ 温水管寄せ、蒸気管寄せ	F2(D) VI G2(D) VI	一般風道	矩形風道	屋内露出	I(D) VII	倉庫、書庫等 各階機械室 中央機械室	J1(D) VII	居室、廊下等	J1(D) VII	屋外隠蔽(7&2箔付GW保温帯24K亀甲金網)	K3(D) VII	屋外露出(浴室、厨房等の多湿箇所)	K3(D) VII	屋内隠蔽	I(f) VII	屋内隠蔽	N(f) VII	排煙	矩形	I(f) VII	円形	N(f) VII	煙道	矩形	H1(f) VII	円形	H1(f) VII	4. 工事種目	A 衛生設備 ○ 衛生器具設備 ◎ 給水設備 ◎ 排水通気設備 ○ ガス設備 ◎ 給湯設備 ・ 消火設備 ・ さく泉設備 ・ 融雪設備 ・ 蒸気設備 ・ 浄化槽設備 ・ エア配管設備 ・ 油配管設備  B 空調設備 ○ 冷暖房機器設備 ◎ 風道設備 ・ 油配管設備 ○ 換気設備 ・ 排煙設備 ・ 自動制御機器	○ 給湯設備	③ 排水器樹 ・ 標準図(SG-RC型) ◎ 小口径樹 ・ 市販樹	○ 換気設備	② 換気方式 ・ 局所排気 ・ 集中排気	4. 空調工事	<table border="1"> <thead> <tr> <th>区分</th> <th>施工箇所</th> <th>保温の種類</th> </tr> </thead> <tbody> <tr> <td rowspan="6">管</td> <td rowspan="3">温水管(膨張管を含む)</td> <td>屋内露出</td> <td>A(D) II</td> </tr> <tr> <td>天井内、PS内</td> <td>C(D) II</td> </tr> <tr> <td>暗渠内及びコンクリート内</td> <td>D(D) II</td> </tr> <tr> <td rowspan="3">蒸気管</td> <td>屋外露出(浴室、厨房等の多湿箇所)</td> <td>E3(D) II</td> </tr> <tr> <td>屋内露出</td> <td>A(D) III</td> </tr> <tr> <td>天井内、PS内</td> <td>C(D) III</td> </tr> <tr> <td rowspan="6">冷水管、井水管</td> <td>床下、暗渠内</td> <td>D(D) III</td> </tr> <tr> <td>屋外露出(浴室、厨房等の多湿箇所)</td> <td>E3(D) III</td> </tr> <tr> <td>屋内露出</td> <td>A(D) IV</td> </tr> <tr> <td>天井内、PS内</td> <td>C(D) IV</td> </tr> <tr> <td>床下、暗渠内及びコンクリート内</td> <td>D(D) IV</td> </tr> <tr> <td>屋外露出(浴室、厨房等の多湿箇所)</td> <td>E3(N) IV</td> </tr> <tr> <td rowspan="6">冷水温水管(膨張管を含む)</td> <td>屋内露出</td> <td>A(D) IV</td> </tr> <tr> <td>天井内、PS内</td> <td>C(D) IV</td> </tr> <tr> <td>床下、暗渠内及びコンクリート内</td> <td>D(D) IV</td> </tr> <tr> <td>屋外露出(浴室、厨房等の多湿箇所)</td> <td>E3(N) IV</td> </tr> <tr> <td>屋内露出</td> <td>A(D) IV</td> </tr> <tr> <td>天井内、PS内</td> <td>C(D) IV</td> </tr> <tr> <td rowspan="6">冷媒管(液管及びガス管共)</td> <td>床下、暗渠内及びコンクリート内</td> <td>D(D) IV</td> </tr> <tr> <td>屋外露出(浴室、厨房等の多湿箇所)</td> <td>E3(N) IV</td> </tr> <tr> <td>冷水槽、冷水水槽</td> <td>F2(D) VI</td> </tr> <tr> <td>温水槽、透水槽、熱交換器</td> <td>G2(D) VI</td> </tr> <tr> <td>膨張水槽</td> <td>G2(D) VI</td> </tr> <tr> <td>冷水管寄せ 冷水温水寄せ 温水管寄せ、蒸気管寄せ</td> <td>F2(D) VI G2(D) VI</td> </tr> <tr> <td rowspan="6">一般風道</td> <td rowspan="3">矩形風道</td> <td>屋内露出</td> <td>I(D) VII</td> </tr> <tr> <td>倉庫、書庫等 各階機械室 中央機械室</td> <td>J1(D) VII</td> </tr> <tr> <td>居室、廊下等</td> <td>J1(D) VII</td> </tr> <tr> <td>屋外隠蔽(7&amp;2箔付GW保温帯24K亀甲金網)</td> <td>K3(D) VII</td> </tr> <tr> <td>屋外露出(浴室、厨房等の多湿箇所)</td> <td>K3(D) VII</td> </tr> <tr> <td>屋内隠蔽</td> <td>I(f) VII</td> </tr> <tr> <td>屋内隠蔽</td> <td>N(f) VII</td> </tr> <tr> <td rowspan="2">排煙</td> <td>矩形</td> <td>I(f) VII</td> </tr> <tr> <td>円形</td> <td>N(f) VII</td> </tr> <tr> <td rowspan="2">煙道</td> <td>矩形</td> <td>H1(f) VII</td> </tr> <tr> <td>円形</td> <td>H1(f) VII</td> </tr> </tbody> </table>	区分	施工箇所	保温の種類	管	温水管(膨張管を含む)	屋内露出	A(D) II	天井内、PS内	C(D) II	暗渠内及びコンクリート内	D(D) II	蒸気管	屋外露出(浴室、厨房等の多湿箇所)	E3(D) II	屋内露出	A(D) III	天井内、PS内	C(D) III	冷水管、井水管	床下、暗渠内	D(D) III	屋外露出(浴室、厨房等の多湿箇所)	E3(D) III	屋内露出	A(D) IV	天井内、PS内	C(D) IV	床下、暗渠内及びコンクリート内	D(D) IV	屋外露出(浴室、厨房等の多湿箇所)	E3(N) IV	冷水温水管(膨張管を含む)	屋内露出	A(D) IV	天井内、PS内	C(D) IV	床下、暗渠内及びコンクリート内	D(D) IV	屋外露出(浴室、厨房等の多湿箇所)	E3(N) IV	屋内露出	A(D) IV	天井内、PS内	C(D) IV	冷媒管(液管及びガス管共)	床下、暗渠内及びコンクリート内	D(D) IV	屋外露出(浴室、厨房等の多湿箇所)	E3(N) IV	冷水槽、冷水水槽	F2(D) VI	温水槽、透水槽、熱交換器	G2(D) VI	膨張水槽	G2(D) VI	冷水管寄せ 冷水温水寄せ 温水管寄せ、蒸気管寄せ	F2(D) VI G2(D) VI	一般風道	矩形風道	屋内露出	I(D) VII	倉庫、書庫等 各階機械室 中央機械室	J1(D) VII	居室、廊下等	J1(D) VII	屋外隠蔽(7&2箔付GW保温帯24K亀甲金網)	K3(D) VII	屋外露出(浴室、厨房等の多湿箇所)	K3(D) VII	屋内隠蔽	I(f) VII	屋内隠蔽	N(f) VII	排煙	矩形	I(f) VII	円形	N(f) VII	煙道	矩形	H1(f) VII	円形	H1(f) VII	[ II ] 一般共通事項	1. 本工事は各項目工事を、本特記仕様書及び別紙設計図に基づき施工するもので、記載無き事項は平成25年度版「国土交通大臣官房官庁営繕部監修機械設備工事共通仕様書」「施工管理指針」「建築基準法」「消防法」及びその他関係法規に基づき施工する。 2. 本工事は関連する諸官庁、関係会社への申請手続き及び申請費用は本工事に含む。 3. 設計図に記載無くも美観、構造、機能上当然必要と認められる工事は、係員の指示に従い請負金額の範囲内に施工する。尚、工事中に大幅な変更が生じた場合は、文章にて協議する。また軽微な変更は請負金額の範囲内に施工する。	○ 給湯設備	④ 弁類 水道直結部分 (◎ JIS 5kgf/cm <sup>2</sup> ◎ JIS 10kgf/cm <sup>2</sup> ) その他の部分 (◎ JIS 5kgf/cm <sup>2</sup> ・ JIS 10kgf/cm <sup>2</sup> )	○ 換気設備	③ 換気種別 ◎ 第1種 ・ 第2種 ◎ 第3種 ◎ 全熱交換	5. 空調工事	<table border="1"> <thead> <tr> <th>区分</th> <th>施工箇所</th> <th>保温の種類</th> </tr> </thead> <tbody> <tr> <td rowspan="6">管</td> <td rowspan="3">温水管(膨張管を含む)</td> <td>屋内露出</td> <td>A(D) II</td> </tr> <tr> <td>天井内、PS内</td> <td>C(D) II</td> </tr> <tr> <td>暗渠内及びコンクリート内</td> <td>D(D) II</td> </tr> <tr> <td rowspan="3">蒸気管</td> <td>屋外露出(浴室、厨房等の多湿箇所)</td> <td>E3(D) II</td> </tr> <tr> <td>屋内露出</td> <td>A(D) III</td> </tr> <tr> <td>天井内、PS内</td> <td>C(D) III</td> </tr> <tr> <td rowspan="6">冷水管、井水管</td> <td>床下、暗渠内</td> <td>D(D) III</td> </tr> <tr> <td>屋外露出(浴室、厨房等の多湿箇所)</td> <td>E3(D) III</td> </tr> <tr> <td>屋内露出</td> <td>A(D) IV</td> </tr> <tr> <td>天井内、PS内</td> <td>C(D) IV</td> </tr> <tr> <td>床下、暗渠内及びコンクリート内</td> <td>D(D) IV</td> </tr> <tr> <td>屋外露出(浴室、厨房等の多湿箇所)</td> <td>E3(N) IV</td> </tr> <tr> <td rowspan="6">冷水温水管(膨張管を含む)</td> <td>屋内露出</td> <td>A(D) IV</td> </tr> <tr> <td>天井内、PS内</td> <td>C(D) IV</td> </tr> <tr> <td>床下、暗渠内及びコンクリート内</td> <td>D(D) IV</td> </tr> <tr> <td>屋外露出(浴室、厨房等の多湿箇所)</td> <td>E3(N) IV</td> </tr> <tr> <td>屋内露出</td> <td>A(D) IV</td> </tr> <tr> <td>天井内、PS内</td> <td>C(D) IV</td> </tr> <tr> <td rowspan="6">冷媒管(液管及びガス管共)</td> <td>床下、暗渠内及びコンクリート内</td> <td>D(D) IV</td> </tr> <tr> <td>屋外露出(浴室、厨房等の多湿箇所)</td> <td>E3(N) IV</td> </tr> <tr> <td>冷水槽、冷水水槽</td> <td>F2(D) VI</td> </tr> <tr> <td>温水槽、透水槽、熱交換器</td> <td>G2(D) VI</td> </tr> <tr> <td>膨張水槽</td> <td>G2(D) VI</td> </tr> <tr> <td>冷水管寄せ 冷水温水寄せ 温水管寄せ、蒸気管寄せ</td> <td>F2(D) VI G2(D) VI</td> </tr> <tr> <td rowspan="6">一般風道</td> <td rowspan="3">矩形風道</td> <td>屋内露出</td> <td>I(D) VII</td> </tr> <tr> <td>倉庫、書庫等 各階機械室 中央機械室</td> <td>J1(D) VII</td> </tr> <tr> <td>居室、廊下等</td> <td>J1(D) VII</td> </tr> <tr> <td>屋外隠蔽(7&amp;2箔付GW保温帯24K亀甲金網)</td> <td>K3(D) VII</td> </tr> <tr> <td>屋外露出(浴室、厨房等の多湿箇所)</td> <td>K3(D) VII</td> </tr> <tr> <td>屋内隠蔽</td> <td>I(f) VII</td> </tr> <tr> <td>屋内隠蔽</td> <td>N(f) VII</td> </tr> <tr> <td rowspan="2">排煙</td> <td>矩形</td> <td>I(f) VII</td> </tr> <tr> <td>円形</td> <td>N(f) VII</td> </tr> <tr> <td rowspan="2">煙道</td> <td>矩形</td> <td>H1(f) VII</td> </tr> <tr> <td>円形</td> <td>H1(f) VII</td> </tr> </tbody> </table>	区分	施工箇所	保温の種類	管	温水管(膨張管を含む)	屋内露出	A(D) II	天井内、PS内	C(D) II	暗渠内及びコンクリート内	D(D) II	蒸気管	屋外露出(浴室、厨房等の多湿箇所)	E3(D) II	屋内露出	A(D) III	天井内、PS内	C(D) III	冷水管、井水管	床下、暗渠内	D(D) III	屋外露出(浴室、厨房等の多湿箇所)	E3(D) III	屋内露出	A(D) IV	天井内、PS内	C(D) IV	床下、暗渠内及びコンクリート内	D(D) IV	屋外露出(浴室、厨房等の多湿箇所)	E3(N) IV	冷水温水管(膨張管を含む)	屋内露出	A(D) IV	天井内、PS内	C(D) IV	床下、暗渠内及びコンクリート内	D(D) IV	屋外露出(浴室、厨房等の多湿箇所)	E3(N) IV	屋内露出	A(D) IV	天井内、PS内	C(D) IV	冷媒管(液管及びガス管共)	床下、暗渠内及びコンクリート内	D(D) IV	屋外露出(浴室、厨房等の多湿箇所)	E3(N) IV	冷水槽、冷水水槽	F2(D) VI	温水槽、透水槽、熱交換器	G2(D) VI	膨張水槽	G2(D) VI	冷水管寄せ 冷水温水寄せ 温水管寄せ、蒸気管寄せ	F2(D) VI G2(D) VI	一般風道	矩形風道	屋内露出	I(D) VII	倉庫、書庫等 各階機械室 中央機械室	J1(D) VII	居室、廊下等	J1(D) VII	屋外隠蔽(7&2箔付GW保温帯24K亀甲金網)	K3(D) VII	屋外露出(浴室、厨房等の多湿箇所)	K3(D) VII	屋内隠蔽	I(f) VII	屋内隠蔽	N(f) VII	排煙	矩形	I(f) VII	円形	N(f) VII	煙道	矩形	H1(f) VII	円形	H1(f) VII	[ III ] 特記・共通事項 (○印、◎印のついたものを適用する。)	① 適用基準等 設計書の優先順序 1. 設計図 2. 特記仕様書 3. 共通仕様書	○ 給湯設備	⑤ 管の埋設深さ 一般敷地の埋設深さは原則として 450mm 以上とする。	○ 換気設備	④ 換気種別 ◎ 第1種 ・ 第2種 ◎ 第3種 ◎ 全熱交換	6. 空調工事	<table border="1"> <thead> <tr> <th>区分</th> <th>施工箇所</th> <th>保温の種類</th> </tr> </thead> <tbody> <tr> <td rowspan="6">管</td> <td rowspan="3">温水管(膨張管を含む)</td> <td>屋内露出</td> <td>A(D) II</td> </tr> <tr> <td>天井内、PS内</td> <td>C(D) II</td> </tr> <tr> <td>暗渠内及びコンクリート内</td> <td>D(D) II</td> </tr> <tr> <td rowspan="3">蒸気管</td> <td>屋外露出(浴室、厨房等の多湿箇所)</td> <td>E3(D) II</td> </tr> <tr> <td>屋内露出</td> <td>A(D) III</td> </tr> <tr> <td>天井内、PS内</td> <td>C(D) III</td> </tr> <tr> <td rowspan="6">冷水管、井水管</td> <td>床下、暗渠内</td> <td>D(D) III</td> </tr> <tr> <td>屋外露出(浴室、厨房等の多湿箇所)</td> <td>E3(D) III</td> </tr> <tr> <td>屋内露出</td> <td>A(D) IV</td> </tr> <tr> <td>天井内、PS内</td> <td>C(D) IV</td> </tr> <tr> <td>床下、暗渠内及びコンクリート内</td> <td>D(D) IV</td> </tr> <tr> <td>屋外露出(浴室、厨房等の多湿箇所)</td> <td>E3(N) IV</td> </tr> <tr> <td rowspan="6">冷水温水管(膨張管を含む)</td> <td>屋内露出</td> <td>A(D) IV</td> </tr> <tr> <td>天井内、PS内</td> <td>C(D) IV</td> </tr> <tr> <td>床下、暗渠内及びコンクリート内</td> <td>D(D) IV</td> </tr> <tr> <td>屋外露出(浴室、厨房等の多湿箇所)</td> <td>E3(N) IV</td> </tr> <tr> <td>屋内露出</td> <td>A(D) IV</td> </tr> <tr> <td>天井内、PS内</td> <td>C(D) IV</td> </tr> <tr> <td rowspan="6">冷媒管(液管及びガス管共)</td> <td>床下、暗渠内及びコンクリート内</td> <td>D(D) IV</td> </tr> <tr> <td>屋外露出(浴室、厨房等の多湿箇所)</td> <td>E3(N) IV</td> </tr> <tr> <td>冷水槽、冷水水槽</td> <td>F2(D) VI</td> </tr> <tr> <td>温水槽、透水槽、熱交換器</td> <td>G2(D) VI</td> </tr> <tr> <td>膨張水槽</td> <td>G2(D) VI</td> </tr> <tr> <td>冷水管寄せ 冷水温水寄せ 温水管寄せ、蒸気管寄せ</td> <td>F2(D) VI G2(D) VI</td> </tr> <tr> <td rowspan="6">一般風道</td> <td rowspan="3">矩形風道</td> <td>屋内露出</td> <td>I(D) VII</td> </tr> <tr> <td>倉庫、書庫等 各階機械室 中央機械室</td> <td>J1(D) VII</td> </tr> <tr> <td>居室、廊下等</td> <td>J1(D) VII</td> </tr> <tr> <td>屋外隠蔽(7&amp;2箔付GW保温帯24K亀甲金網)</td> <td>K3(D) VII</td> </tr> <tr> <td>屋外露出(浴室、厨房等の多湿箇所)</td> <td>K3(D) VII</td> </tr> <tr> <td>屋内隠蔽</td> <td>I(f) VII</td> </tr> <tr> <td>屋内隠蔽</td> <td>N(f) VII</td> </tr> <tr> <td rowspan="2">排煙</td> <td>矩形</td> <td>I(f) VII</td> </tr> <tr> <td>円形</td> <td>N(f) VII</td> </tr> <tr> <td rowspan="2">煙道</td> <td>矩形</td> <td>H1(f) VII</td> </tr> <tr> <td>円形</td> <td>H1(f) VII</td> </tr> </tbody> </table>	区分	施工箇所	保温の種類	管	温水管(膨張管を含む)	屋内露出	A(D) II	天井内、PS内	C(D) II	暗渠内及びコンクリート内	D(D) II	蒸気管	屋外露出(浴室、厨房等の多湿箇所)	E3(D) II	屋内露出	A(D) III	天井内、PS内	C(D) III	冷水管、井水管	床下、暗渠内	D(D) III	屋外露出(浴室、厨房等の多湿箇所)	E3(D) III	屋内露出	A(D) IV	天井内、PS内	C(D) IV	床下、暗渠内及びコンクリート内	D(D) IV	屋外露出(浴室、厨房等の多湿箇所)	E3(N) IV	冷水温水管(膨張管を含む)	屋内露出	A(D) IV	天井内、PS内	C(D) IV	床下、暗渠内及びコンクリート内	D(D) IV	屋外露出(浴室、厨房等の多湿箇所)	E3(N) IV	屋内露出	A(D) IV	天井内、PS内	C(D) IV	冷媒管(液管及びガス管共)	床下、暗渠内及びコンクリート内	D(D) IV	屋外露出(浴室、厨房等の多湿箇所)	E3(N) IV	冷水槽、冷水水槽	F2(D) VI	温水槽、透水槽、熱交換器	G2(D) VI	膨張水槽	G2(D) VI	冷水管寄せ 冷水温水寄せ 温水管寄せ、蒸気管寄せ	F2(D) VI G2(D) VI	一般風道	矩形風道	屋内露出	I(D) VII	倉庫、書庫等 各階機械室 中央機械室	J1(D) VII	居室、廊下等	J1(D) VII	屋外隠蔽(7&2箔付GW保温帯24K亀甲金網)	K3(D) VII	屋外露出(浴室、厨房等の多湿箇所)	K3(D) VII	屋内隠蔽	I(f) VII	屋内隠蔽	N(f) VII	排煙	矩形	I(f) VII	円形	N(f) VII	煙道	矩形	H1(f) VII	円形	H1(f) VII	② 機材 本工事に使用する材料は設備機材等指定表によるほか同等品以上とする。ただし同等品以上とする場合は監督員の承認を受ける。	○ 給湯設備	⑥ 試験 ・ 都市ガス 気密試験保持時間 60分 ◎ LPガス 気密試験保持時間 24分	○ 換気設備	⑤ 換気種別 ◎ 第1種 ・ 第2種 ◎ 第3種 ◎ 全熱交換	7. 空調工事	<table border="1"> <thead> <tr> <th>区分</th> <th>施工箇所</th> <th>保温の種類</th> </tr> </thead> <tbody> <tr> <td rowspan="6">管</td> <td rowspan="3">温水管(膨張管を含む)</td> <td>屋内露出</td> <td>A(D) II</td> </tr> <tr> <td>天井内、PS内</td> <td>C(D) II</td> </tr> <tr> <td>暗渠内及びコンクリート内</td> <td>D(D) II</td> </tr> <tr> <td rowspan="3">蒸気管</td> <td>屋外露出(浴室、厨房等の多湿箇所)</td> <td>E3(D) II</td> </tr> <tr> <td>屋内露出</td> <td>A(D) III</td> </tr> <tr> <td>天井内、PS内</td> <td>C(D) III</td> </tr> <tr> <td rowspan="6">冷水管、井水管</td> <td>床下、暗渠内</td> <td>D(D) III</td> </tr> <tr> <td>屋外露出(浴室、厨房等の多湿箇所)</td> <td>E3(D) III</td> </tr> <tr> <td>屋内露出</td> <td>A(D) IV</td> </tr> <tr> <td>天井内、PS内</td> <td>C(D) IV</td> </tr> <tr> <td>床下、暗渠内及びコンクリート内</td> <td>D(D) IV</td> </tr> <tr> <td>屋外露出(浴室、厨房等の多湿箇所)</td> <td>E3(N) IV</td> </tr> <tr> <td rowspan="6">冷水温水管(膨張管を含む)</td> <td>屋内露出</td> <td>A(D) IV</td> </tr> <tr> <td>天井内、PS内</td> <td>C(D) IV</td> </tr> <tr> <td>床下、暗渠内及びコンクリート内</td> <td>D(D) IV</td> </tr> <tr> <td>屋外露出(浴室、厨房等の多湿箇所)</td> <td>E3(N) IV</td> </tr> <tr> <td>屋内露出</td> <td>A(D) IV</td> </tr> <tr> <td>天井内、PS内</td> <td>C(D) IV</td> </tr> <tr> <td rowspan="6">冷媒管(液管及びガス管共)</td> <td>床下、暗渠内及びコンクリート内</td> <td>D(D) IV</td> </tr> <tr> <td>屋外露出(浴室、厨房等の多湿箇所)</td> <td>E3(N) IV</td> </tr> <tr> <td>冷水槽、冷水水槽</td> <td>F2(D) VI</td> </tr> <tr> <td>温水槽、透水槽、熱交換器</td> <td>G2(D) VI</td> </tr> <tr> <td>膨張水槽</td> <td>G2(D) VI</td> </tr> <tr> <td>冷水管寄せ 冷水温水寄せ 温水管寄せ、蒸気管寄せ</td> <td>F2(D) VI G2(D) VI</td> </tr> <tr> <td rowspan="6">一般風道</td> <td rowspan="3">矩形風道</td> <td>屋内露出</td> <td>I(D) VII</td> </tr> <tr> <td>倉庫、書庫等 各階機械室 中央機械室</td> <td>J1(D) VII</td> </tr> <tr> <td>居室、廊下等</td> <td>J1(D) VII</td> </tr> <tr> <td>屋外隠蔽(7&amp;2箔付GW保温帯24K亀甲金網)</td> <td>K3(D) VII</td> </tr> <tr> <td>屋外露出(浴室、厨房等の多湿箇所)</td> <td>K3(D) VII</td> </tr> <tr> <td>屋内隠蔽</td> <td>I(f) VII</td> </tr> <tr> <td>屋内隠蔽</td> <td>N(f) VII</td> </tr> <tr> <td rowspan="2">排煙</td> <td>矩形</td> <td>I(f) VII</td> </tr> <tr> <td>円形</td> <td>N(f) VII</td> </tr> <tr> <td rowspan="2">煙道</td> <td>矩形</td> <td>H1(f) VII</td> </tr> <tr> <td>円形</td> <td>H1(f) VII</td> </tr> </tbody> </table>	区分	施工箇所	保温の種類	管	温水管(膨張管を含む)	屋内露出	A(D) II	天井内、PS内	C(D) II	暗渠内及びコンクリート内	D(D) II	蒸気管	屋外露出(浴室、厨房等の多湿箇所)	E3(D) II	屋内露出	A(D) III	天井内、PS内	C(D) III	冷水管、井水管	床下、暗渠内	D(D) III	屋外露出(浴室、厨房等の多湿箇所)	E3(D) III	屋内露出	A(D) IV	天井内、PS内	C(D) IV	床下、暗渠内及びコンクリート内	D(D) IV	屋外露出(浴室、厨房等の多湿箇所)	E3(N) IV	冷水温水管(膨張管を含む)	屋内露出	A(D) IV	天井内、PS内	C(D) IV	床下、暗渠内及びコンクリート内	D(D) IV	屋外露出(浴室、厨房等の多湿箇所)	E3(N) IV	屋内露出	A(D) IV	天井内、PS内	C(D) IV	冷媒管(液管及びガス管共)	床下、暗渠内及びコンクリート内	D(D) IV	屋外露出(浴室、厨房等の多湿箇所)	E3(N) IV	冷水槽、冷水水槽	F2(D) VI	温水槽、透水槽、熱交換器	G2(D) VI	膨張水槽	G2(D) VI	冷水管寄せ 冷水温水寄せ 温水管寄せ、蒸気管寄せ	F2(D) VI G2(D) VI	一般風道	矩形風道	屋内露出	I(D) VII	倉庫、書庫等 各階機械室 中央機械室	J1(D) VII	居室、廊下等	J1(D) VII	屋外隠蔽(7&2箔付GW保温帯24K亀甲金網)	K3(D) VII	屋外露出(浴室、厨房等の多湿箇所)	K3(D) VII	屋内隠蔽	I(f) VII	屋内隠蔽	N(f) VII	排煙	矩形	I(f) VII	円形	N(f) VII	煙道	矩形	H1(f) VII	円形	H1(f) VII	③ 施工時の立会い 下記工事の施工の際は、監督員の立会いを受ける事。 (1) 監督員が必要と認めた主要機器の設置及び配管の水圧、気密試験時 (2) 深井戸ケーシング沈設、砂利詰め、水中ポンプの設置時	○ 給湯設備	⑦ 水道加入金 ・ 本工事 ◎ 別途工事	○ 換気設備	⑥ 換気種別 ◎ 第1種 ・ 第2種 ◎ 第3種 ◎ 全熱交換	8. 空調工事	<table border="1"> <thead> <tr> <th>区分</th> <th>施工箇所</th> <th>保温の種類</th> </tr> </thead> <tbody> <tr> <td rowspan="6">管</td> <td rowspan="3">温水管(膨張管を含む)</td> <td>屋内露出</td> <td>A(D) II</td> </tr> <tr> <td>天井内、PS内</td> <td>C(D) II</td> </tr> <tr> <td>暗渠内及びコンクリート内</td> <td>D(D) II</td> </tr> <tr> <td rowspan="3">蒸気管</td> <td>屋外露出(浴室、厨房等の多湿箇所)</td> <td>E3(D) II</td> </tr> <tr> <td>屋内露出</td> <td>A(D) III</td> </tr> <tr> <td>天井内、PS内</td> <td>C(D) III</td> </tr> <tr> <td rowspan="6">冷水管、井水管</td> <td>床下、暗渠内</td> <td>D(D) III</td> </tr> <tr> <td>屋外露出(浴室、厨房等の多湿箇所)</td> <td>E3(D) III</td> </tr> <tr> <td>屋内露出</td> <td>A(D) IV</td> </tr> <tr> <td>天井内、PS内</td> <td>C(D) IV</td> </tr> <tr> <td>床下、暗渠内及びコンクリート内</td> <td>D(D) IV</td> </tr> <tr> <td>屋外露出(浴室、厨房等の多湿箇所)</td> <td>E3(N) IV</td> </tr> <tr> <td rowspan="6">冷水温水管(膨張管を含む)</td> <td>屋内露出</td> <td>A(D) IV</td> </tr> <tr> <td>天井内、PS内</td> <td>C(D) IV</td> </tr> <tr> <td>床下、暗渠内及びコンクリート内</td> <td>D(D) IV</td> </tr> <tr> <td>屋外露出(浴室、厨房等の多湿箇所)</td> <td>E3(N) IV</td> </tr> <tr> <td>屋内露出</td> <td>A(D) IV</td> </tr> <tr> <td>天井内、PS内</td> <td>C(D) IV</td> </tr> <tr> <td rowspan="6">冷媒管(液管及びガス管共)</td> <td>床下、暗渠内及びコンクリート内</td> <td>D(D) IV</td> </tr> <tr> <td>屋外露出(浴室、厨房等の多湿箇所)</td> <td>E3(N) IV</td> </tr> <tr> <td>冷水槽、冷水水槽</td> <td>F2(D) VI</td> </tr> <tr> <td>温水槽、透水槽、熱交換器</td> <td>G2(D) VI</td> </tr> <tr> <td>膨張水槽</td> <td>G2(D) VI</td> </tr> <tr> <td>冷水管寄せ 冷水温水寄せ 温水管寄せ、蒸気管寄せ</td> <td>F2(D) VI G2(D) VI</td> </tr> <tr> <td rowspan="6">一般風道</td> <td rowspan="3">矩形風道</td> <td>屋内露出</td> <td>I(D) VII</td> </tr> <tr> <td>倉庫、書庫等 各階機械室 中央機械室</td> <td>J1(D) VII</td> </tr> <tr> <td>居室、廊下等</td> <td>J1(D) VII</td> </tr> <tr> <td>屋外隠蔽(7&amp;2箔付GW保温帯24K亀甲金網)</td> <td>K3(D) VII</td> </tr> <tr> <td>屋外露出(浴室、厨房等の多湿箇所)</td> <td>K3(D) VII</td> </tr> <tr> <td>屋内隠蔽</td> <td>I(f) VII</td> </tr> <tr> <td>屋内隠蔽</td> <td>N(f) VII</td> </tr> <tr> <td rowspan="2">排煙</td> <td>矩形</td> <td>I(f) VII</td> </tr> <tr> <td>円形</td> <td>N(f) VII</td> </tr> <tr> <td rowspan="2">煙道</td> <td>矩形</td> <td>H1(f) VII</td> </tr> <tr> <td>円形</td> <td>H1(f) VII</td> </tr> </tbody> </table>	区分	施工箇所	保温の種類	管	温水管(膨張管を含む)	屋内露出	A(D) II	天井内、PS内	C(D) II	暗渠内及びコンクリート内	D(D) II	蒸気管	屋外露出(浴室、厨房等の多湿箇所)	E3(D) II	屋内露出	A(D) III	天井内、PS内	C(D) III	冷水管、井水管	床下、暗渠内	D(D) III	屋外露出(浴室、厨房等の多湿箇所)	E3(D) III	屋内露出	A(D) IV	天井内、PS内	C(D) IV	床下、暗渠内及びコンクリート内	D(D) IV	屋外露出(浴室、厨房等の多湿箇所)	E3(N) IV	冷水温水管(膨張管を含む)	屋内露出	A(D) IV	天井内、PS内	C(D) IV	床下、暗渠内及びコンクリート内	D(D) IV	屋外露出(浴室、厨房等の多湿箇所)	E3(N) IV	屋内露出	A(D) IV	天井内、PS内	C(D) IV	冷媒管(液管及びガス管共)	床下、暗渠内及びコンクリート内	D(D) IV	屋外露出(浴室、厨房等の多湿箇所)	E3(N) IV	冷水槽、冷水水槽	F2(D) VI	温水槽、透水槽、熱交換器	G2(D) VI	膨張水槽	G2(D) VI	冷水管寄せ 冷水温水寄せ 温水管寄せ、蒸気管寄せ	F2(D) VI G2(D) VI	一般風道	矩形風道	屋内露出	I(D) VII	倉庫、書庫等 各階機械室 中央機械室	J1(D) VII	居室、廊下等	J1(D) VII	屋外隠蔽(7&2箔付GW保温帯24K亀甲金網)	K3(D) VII	屋外露出(浴室、厨房等の多湿箇所)	K3(D) VII	屋内隠蔽	I(f) VII	屋内隠蔽	N(f) VII	排煙	矩形	I(f) VII	円形	N(f) VII	煙道	矩形	H1(f) VII	円形	H1(f) VII	④ 発生材の処理 産業廃棄物の処理は「廃棄物の処理及び清掃に関する法律」「建設副産物適正処理推進要項」等の関係法令等に従い適切に処理し監督員に報告する。	○ 給湯設備	⑧ 使用ガス ・ 都市ガス ◎ 液化石油ガス	○ 換気設備	⑦ 換気種別 ◎ 第1種 ・ 第2種 ◎ 第3種 ◎ 全熱交換	9. 空調工事	<table border="1"> <thead> <tr> <th>区分</th> <th>施工箇所</th> <th>保温の種類</th> </tr> </thead> <tbody> <tr> <td rowspan="6">管</td> <td rowspan="3">温水管(膨張管を含む)</td> <td>屋内露出</td> <td>A(D) II</td> </tr> <tr> <td>天井内、PS内</td> <td>C(D) II</td> </tr> <tr> <td>暗渠内及びコンクリート内</td> <td>D(D) II</td> </tr> <tr> <td rowspan="3">蒸気管</td> <td>屋外露出(浴室、厨房等の多湿箇所)</td> <td>E3(D) II</td> </tr> <tr> <td>屋内露出</td> <td>A(D) III</td> </tr> <tr> <td>天井内、PS内</td> <td>C(D) III</td> </tr> <tr> <td rowspan="6">冷水管、井水管</td> <td>床下、暗渠内</td> <td>D(D) III</td> </tr> <tr> <td>屋外露出(浴室、厨房等の多湿箇所)</td> <td>E3(D) III</td> </tr> <tr> <td>屋内露出</td> <td>A(D) IV</td> </tr> <tr> <td>天井内、PS内</td> <td>C(D) IV</td> </tr> <tr> <td>床下、暗渠内及びコンクリート内</td> <td>D(D) IV</td> </tr> <tr> <td>屋外露出(浴室、厨房等の多湿箇所)</td> <td>E3(N) IV</td> </tr> <tr> <td rowspan="6">冷水温水管(膨張管を含む)</td> <td>屋内露出</td> <td>A(D) IV</td> </tr> <tr> <td>天井内、PS内</td> <td>C(D) IV</td> </tr> <tr> <td>床下、暗渠内及びコンクリート内</td> <td>D(D) IV</td> </tr> <tr> <td>屋外露出(浴室、厨房等の多湿箇所)</td> <td>E3(N) IV</td> </tr> <tr> <td>屋内露出</td> <td>A(D) IV</td> </tr> <tr> <td>天井内、PS内</td> <td>C(D) IV</td> </tr> <tr> <td rowspan="6">冷媒管(液管及びガス管共)</td> <td>床下、暗渠内及びコンクリート内</td> <td>D(D) IV</td> </tr> <tr> <td>屋外露出(浴室、厨房等の多湿箇所)</td> <td>E3(N) IV</td> </tr> <tr> <td>冷水槽、冷水水槽</td> <td>F2(D) VI</td> </tr> <tr> <td>温水槽、透水槽、熱交換器</td> <td>G2(D) VI</td> </tr> <tr> <td>膨張水槽</td> <td>G2(D) VI</td> </tr> <tr> <td>冷水管寄せ 冷水温水寄せ 温水管寄せ、蒸気管寄せ</td> <td>F2(D) VI G2(D) VI</td> </tr> <tr> <td rowspan="6">一般風道</td> <td rowspan="3">矩形風道</td> <td>屋内露出</td> <td>I(D) VII</td> </tr> <tr> <td>倉庫、書庫等 各階機械室 中央機械室</td> <td>J1(D) VII</td> </tr> <tr> <td>居室、廊下等</td> <td>J1(D) VII</td> </tr> <tr> <td>屋外隠蔽(7&amp;2箔付GW保温帯24K亀甲金網)</td> <td>K3(D) VII</td> </tr> <tr> <td>屋外露出(浴室、厨房等の多湿箇所)</td> <td>K3(D) VII</td> </tr> <tr> <td>屋内隠蔽</td> <td>I(f) VII</td> </tr> <tr> <td>屋内隠蔽</td> <td>N(f) VII</td> </tr> <tr> <td rowspan="2">排煙</td> <td>矩形</td> <td>I(f) VII</td> </tr> <tr> <td>円形</td> <td>N(f) VII</td> </tr> <tr> <td rowspan="2">煙道</td> <td>矩形</td> <td>H1(f) VII</td> </tr> <tr> <td>円形</td> <td>H1(f) VII</td></tr></tbody></table>	区分	施工箇所	保温の種類	管	温水管(膨張管を含む)	屋内露出	A(D) II	天井内、PS内	C(D) II	暗渠内及びコンクリート内	D(D) II	蒸気管	屋外露出(浴室、厨房等の多湿箇所)	E3(D) II	屋内露出	A(D) III	天井内、PS内	C(D) III	冷水管、井水管	床下、暗渠内	D(D) III	屋外露出(浴室、厨房等の多湿箇所)	E3(D) III	屋内露出	A(D) IV	天井内、PS内	C(D) IV	床下、暗渠内及びコンクリート内	D(D) IV	屋外露出(浴室、厨房等の多湿箇所)	E3(N) IV	冷水温水管(膨張管を含む)	屋内露出	A(D) IV	天井内、PS内	C(D) IV	床下、暗渠内及びコンクリート内	D(D) IV	屋外露出(浴室、厨房等の多湿箇所)	E3(N) IV	屋内露出	A(D) IV	天井内、PS内	C(D) IV	冷媒管(液管及びガス管共)	床下、暗渠内及びコンクリート内	D(D) IV	屋外露出(浴室、厨房等の多湿箇所)	E3(N) IV	冷水槽、冷水水槽	F2(D) VI	温水槽、透水槽、熱交換器	G2(D) VI	膨張水槽	G2(D) VI	冷水管寄せ 冷水温水寄せ 温水管寄せ、蒸気管寄せ	F2(D) VI G2(D) VI	一般風道	矩形風道	屋内露出	I(D) VII	倉庫、書庫等 各階機械室 中央機械室	J1(D) VII	居室、廊下等	J1(D) VII	屋外隠蔽(7&2箔付GW保温帯24K亀甲金網)	K3(D) VII	屋外露出(浴室、厨房等の多湿箇所)	K3(D) VII	屋内隠蔽	I(f) VII	屋内隠蔽	N(f) VII	排煙	矩形	I(f) VII	円形	N(f) VII	煙道	矩形	H1(f) VII	円形	H1(f) VII
区分	施工箇所	保温の種類	
管	給水管	屋内露出	a(D) I	
		天井内、PS内、及び空隙壁中	c(D) I	
		床下、暗渠内	d(D) I	
	排水及び通気管	屋外露出(浴室、厨房等の多湿箇所)	e3(N) I	
		屋内露出	a(D) I	
		天井内、PS内、及び空隙壁中	c(D) I	
給湯管(膨張管を含む)	屋外露出(浴室、厨房等の多湿箇所)	e3(N) I	
	屋内露出	a(D) I	
	天井内、PS内、及び空隙壁中	c(D) II	
	床下、暗渠内及びコンクリート内	d(D) II	
	屋外露出(浴室、厨房等の多湿箇所)	e3(D) II	
	屋内露出	A(D) IV	
井水管	天井内、PS内	C(D) IV	
	床下、暗渠内及びコンクリート内	D(D) IV	
	屋外露出(浴室、厨房等の多湿箇所)	F3(D) V	
	鋼板製水槽、圧力水槽等	f2(D) V	
	貯湯槽	g2(f) VI	
	2. 空調工事	
区分	施工箇所	保温の種類	
管	温水管(膨張管を含む)	屋内露出	A(D) II	
		天井内、PS内	C(D) II	
		暗渠内及びコンクリート内	D(D) II	
	蒸気管	屋外露出(浴室、厨房等の多湿箇所)	E3(D) II	
		屋内露出	A(D) III	
		天井内、PS内	C(D) III	
冷水管、井水管	床下、暗渠内	D(D) III	
	屋外露出(浴室、厨房等の多湿箇所)	E3(D) III	
	屋内露出	A(D) IV	
	天井内、PS内	C(D) IV	
	床下、暗渠内及びコンクリート内	D(D) IV	
	屋外露出(浴室、厨房等の多湿箇所)	E3(N) IV	
冷水温水管(膨張管を含む)	屋内露出	A(D) IV	
	天井内、PS内	C(D) IV	
	床下、暗渠内及びコンクリート内	D(D) IV	
	屋外露出(浴室、厨房等の多湿箇所)	E3(N) IV	
	屋内露出	A(D) IV	
	天井内、PS内	C(D) IV	
冷媒管(液管及びガス管共)	床下、暗渠内及びコンクリート内	D(D) IV	
	屋外露出(浴室、厨房等の多湿箇所)	E3(N) IV	
	冷水槽、冷水水槽	F2(D) VI	
	温水槽、透水槽、熱交換器	G2(D) VI	
	膨張水槽	G2(D) VI	
	冷水管寄せ 冷水温水寄せ 温水管寄せ、蒸気管寄せ	F2(D) VI G2(D) VI	
一般風道	矩形風道	屋内露出	I(D) VII	
		倉庫、書庫等 各階機械室 中央機械室	J1(D) VII	
		居室、廊下等	J1(D) VII	
	屋外隠蔽(7&2箔付GW保温帯24K亀甲金網)	K3(D) VII	
	屋外露出(浴室、厨房等の多湿箇所)	K3(D) VII	
	屋内隠蔽	I(f) VII	
屋内隠蔽	N(f) VII	
排煙	矩形	I(f) VII	
	円形	N(f) VII	
煙道	矩形	H1(f) VII	
	円形	H1(f) VII	
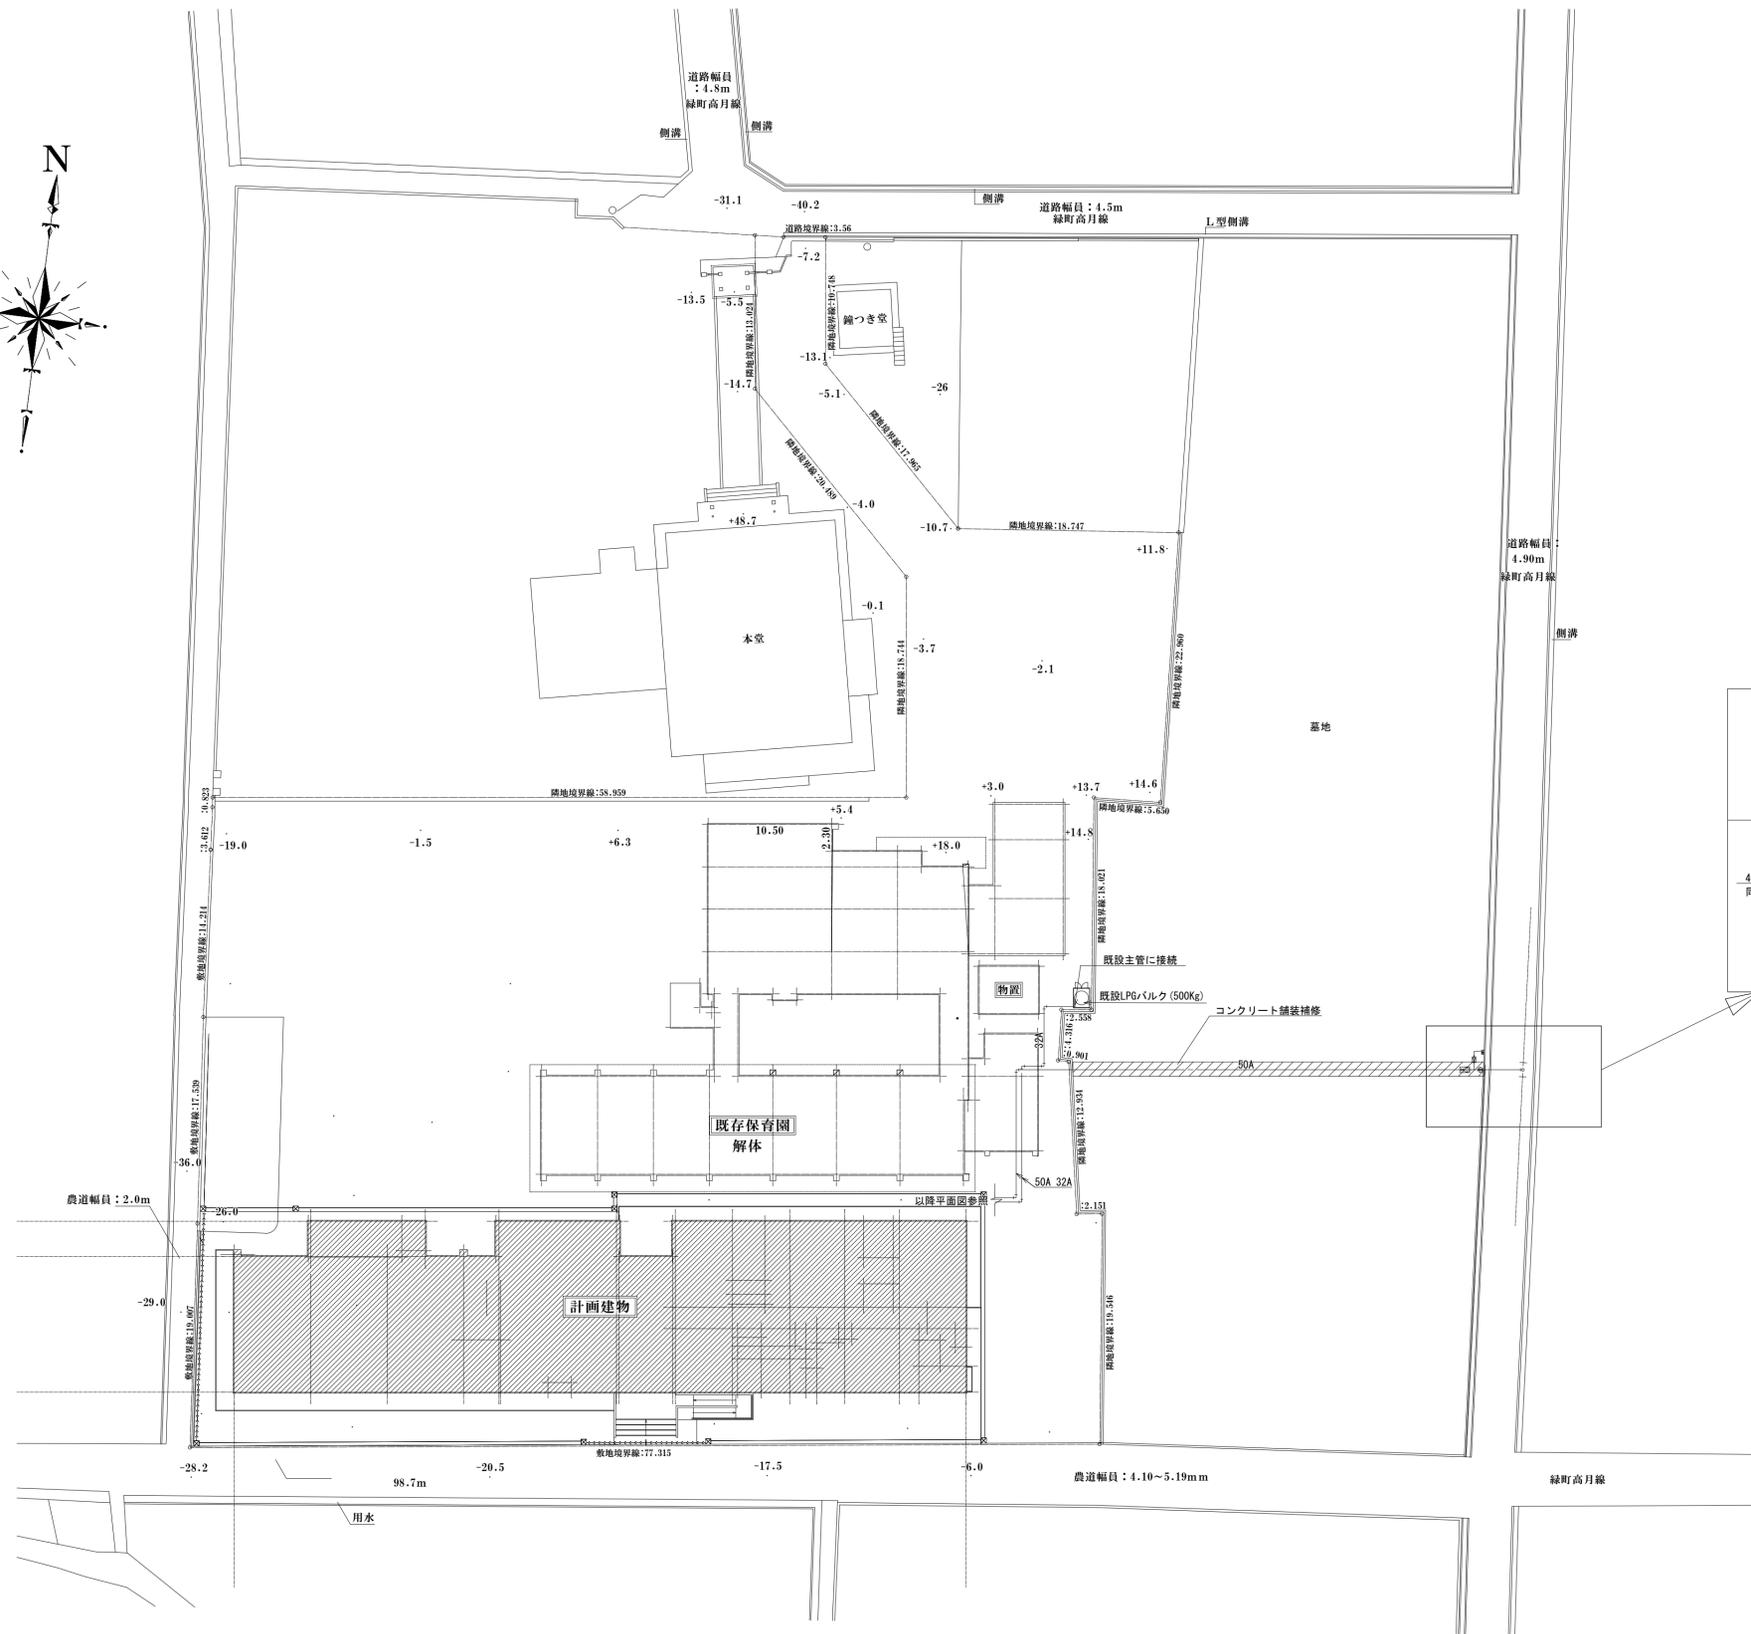

現況図 1:300



附近見取図

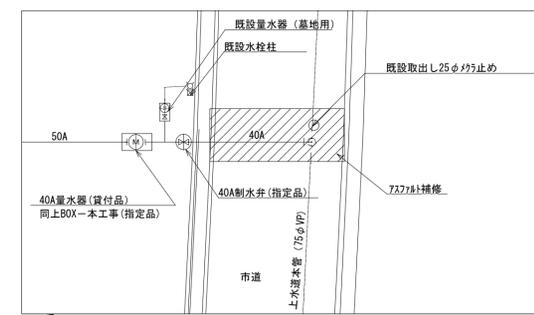

上水取出し部詳細 S=1:100

機器明細表

記号	機器名称	機器仕様	電気容量			数	備考
			φ	V	Kw		
EHP-01	空冷ヒートポンプエアコン 室外機	型式：マルチ 8HP	3	200	冷：6.1	1	事務室系統
		能力：22.4Kw(冷房) 25.0Kw(暖房) JIS条件			暖：6.6		
		架台：鋼製架台500H(垂吊タイプ) 演け 吸込み側：SUS防雪フード 吐出側：パナソニック					
EHP-02	空冷ヒートポンプエアコン 室外機	型式：マルチ 12HP	3	200	冷：10.4	1	0~2才児系統
		能力：33.5Kw(冷房) 37.5Kw(暖房) JIS条件			暖：10.4		
		架台：鋼製架台500H(垂吊タイプ) 演け 吸込み側：SUS防雪フード 吐出側：パナソニック					
ACP-40C	パナソニックエアコン	型式：ペアー 室内機：天井吊り(2方向) リモコン付	3	200	冷：0.84	1	子育て支援室
		能力：3.6Kw(冷房) 4.0Kw(暖房) JIS条件			暖：0.98		
		架台：鋼製架台500H(垂吊タイプ) 演け 吸込み側：SUS防雪フード					
ACP-50M	パナソニックエアコン	型式：ペアー 室内機：天井埋込タイプ リモコン付	3	200	冷：1.53	2	廊下2
		能力：4.5Kw(冷房) 5.0Kw(暖房) 風量：750m3/hr JIS条件			暖：1.25		
		架台：鋼製架台500H(垂吊タイプ) 演け 吸込み側：SUS防雪フード					
ACP-112C	パナソニックエアコン	型式：同時タイプ 室内機：天井吊り156型*2台(前吹き出し) 吹出口その他付属品、リモコン付	3	200	冷：2.7	3	保育室3~5才
		能力：4.5Kw(冷房) 5.6Kw(暖房) 風量：750m3/hr (1台) JIS条件			暖：3.2		
		架台：鋼製架台500H(垂吊タイプ) 演け 吸込み側：SUS防雪フード					
EHP-28C	空冷ヒートポンプエアコン 室内機	型式：天井吊り(2方向) リモコン付	1	200	0.05	3	厨房、事務系統
		能力：2.8Kw(冷房) 3.2Kw(暖房) JIS条件					
EHP-56M	空冷ヒートポンプエアコン 室内機	型式：天井埋込タイプ 風量：900m3/hr リモコン付	1	200	0.15	2	玄関ホール
		能力：5.6Kw(冷房) 6.3Kw(暖房) JIS条件					
EHP-90B	空冷ヒートポンプエアコン 室内機	型式：天井吊りタイプ 風量：冷(1600) 暖(1200) m3/hr*100Pa リモコン付	1	200	0.25	2	0.2才児
		能力：9.0Kw(冷房) 10.0Kw(暖房) JIS条件					
EHP-112B	空冷ヒートポンプエアコン 室内機	型式：天井吊りタイプ 風量：冷(1680) 暖(1230) m3/hr*100Pa リモコン付	1	200	0.26	1	1才児
		能力：11.2Kw(冷房) 12.5Kw(暖房) JIS条件					
RAC-28W	ルームエアコン ※既設品移設	型式：ペアー 室内機：壁付 室外機：横吹き出し リモコン付	1	200	冷：0.54	2	厨房付属室
		能力：2.5Kw(冷房) 2.8Kw(暖房) JIS条件			暖：0.68		
		架台：鋼製架台500H(垂吊タイプ) 演け 吸込み側：SUS防雪フード					
ACP-80T	パナソニックエアコン ※既設品移設	型式：ペアー 室内機：厨房用天吊 室外機：横吹き出し リモコン付	3	200	冷：2.7	1	調理室
		能力：7.1Kw(冷房) 8.0Kw(暖房) JIS条件			暖：2.6		
		架台：鋼製架台500H(垂吊タイプ) 演け 吸込み側：SUS防雪フード					
ACP-160C	パナソニックエアコン ※既設品移設	型式：ペアータイプ 室内機：天井吊り4方向 室外機：横吸込み横吐出し	3	200	3.95	2	遊戯室
		能力：14.0Kw(冷房) 暖房：16.0Kw JIS条件					
		架台：鋼製架台500H(垂吊タイプ) 演け 吸込み側：SUS防雪フード					
空冷ヒートポンプエアコン 共通事項		室内外機への電源供給は、電気工事。 室内外機間の信号線及び、遠隔操作用配線は本工事とする。 集中コントローラー：多機能型(DCS401A1) 室内機のリモコン配線も本工事とする。 既設品の移設に際し、機器のオーバーホール及び、冷媒充填は本工事に含む					

記号	機器名称	機器仕様	電気容量			数	備考
			φ	V	Kw		
HEX-25	全熱交換器	型式：業務用天井吊り 150φ SUSタイプフード(防虫網)付 (LGH-25CS)	1	200	0.15	1	事務室
		能力：250m3/hr*50pa コントロールスイッチ付					
HEX-50	全熱交換器	型式：業務用天井吊りタイプ 200φ SUSタイプフード(防虫網)付 (LGH-50NRXD)	1	200	0.34	1	0~2才児
		能力：500m3/hr*120pa マウントタイプ コントロールスイッチ付					
FE-01W	排風機	型式：ストレート型シロッコファン 厨房用 (BFS-100SX)	1	200	0.24	1	厨房
		能力：1200m3/hr*100pa 防振吊り 300φ用 SUSタイプフード(防虫網付)					
FP-30	換気扇	型式：有圧厨房用タイプ付 300φ用 SUSタイプフード(防虫網、電動シャッター付)	1	100	0.07	2	厨房
		能力：1000m3/hr*30pa (EFC-30FSB)					
FP-35	換気扇	型式：有圧SUS製 400φ用 SUSタイプフード(防虫網、電動シャッター付)	1	100	0.20	2	厨房
		能力：1800m3/hr*120pa (EF-40DSXP)					
FT-100	換気扇	型式：天井埋込低騒音型 100φ SUSタイプフード(防虫網) (VD-13Z09)	1	100	0.02	5	
		能力：100m3/hr*20pa					
FT-200	換気扇	型式：天井埋込低騒音型 150φ SUSタイプフード(防虫網) (VD-18ZX9)	1	100	0.04	4	
		能力：200m3/hr*20pa					
FT-400	換気扇	型式：天井埋込低騒音型 150φ SUSタイプフード(防虫網) (VD-20ZNP9)	1	100	0.04	3	
		能力：400m3/hr*20pa					
FT-600	換気扇	型式：天井埋込低騒音型 150φ SUSタイプフード(防虫網) (VD-23ZXP9)	1	100	0.07	3	
		能力：600m3/hr*20pa					
FC-150	サーキットファン	型式：高性能天井埋込スイング型 ライン型グリル、リモコン付	1	100	0.05	5	遊戯室
		能力：1500L*700m3/hr (AS-915CSA)					
OG-01	吸気口	型式：壁付自然給気 150φ SUSタイプフード(防虫網)付 (P-18WQU)				10	
		能力：150m3/hr*40pa					
GH-01	ガス給湯器	型式：屋外設置配管タイプ付 給湯専用 16号 リモコン付	1	100	---	3	外部
		能力：LPG消費量~31Kw					
GH-02	ガス給湯器	型式：屋外設置接続型 マルチ架台 100号(50号*2台) リモコン付	1	100	---	1	厨房用
		能力：LPG消費量~183.8Kw 付属品： マルチ架台、配管タイプ					
EW-01	電気温水器	型式：流し台下設置型 給湯専用 16号 (REK25C2DNSW36D)	1	200	2.0	2	事務室、調乳室
		能力：タンク容量25L 付属品：熱湯用シングルバルブ水栓(T336D) ネットワーク 週間タイマー					
GT-01	グリートラップ	型式：タイプ埋設式3槽 蓋：SUS製 (HGS-160PD)				1	ゴミ置き場
		能力：本体容量160L 1000*500*660H コンクリート補強：φ150 D-10 150Lタイプ シングル					

衛生器具表

品名	仕 様・型 番	計	事務ゾーン			調理ゾーン				乳幼児ゾーン				保育ゾーン					外部						
			玄関	事務室	洗面	職員便所 1	テラス 2	調理室	検収・下処理室	調理前室	調理便所	調理室	乳児室	保育室 1才	保育室 2才	調乳室	沐浴室	便所 1		保育室 3才	保育室 4才	保育室 5才	職員便所 2	便所 2	多目的便所
腰掛便器	CS597BS SH596BAYR TCF5533AU YH600FM	4				1																1	1		
幼児用大便器 (1.2才児)	CS310B S300BK TCF41R	4														4									
幼児用大便器 (3~5才児)	CS300B S300BK TCF40 YH52R	5																				5			
小便器	USF800CE センサー一体型 AB660K (汚垂れ石)	1																					1		
〃 (幼児用)	U310 T601P	0																							
〃	U310GY T601P	8														2						6			
汚物流し	UAS2323N T130ARQ YH52R	1													1										
〃	SKL330TNMN T130ARQ YH52R	1														1									
掃除流し	SK22A T23AE20 T37SEP	1														1									
掃除流し	SK22A TKG20B2U T38SEP	1																				1			
洗濯流し	LAA604SA T131AUN13	1													1										
〃	LAA604SA TKG630E	0																							
洗面化粧台	LDPA060BAGEN2A LMPA060B1GFC2G シャンプ-水栓	0																							
〃	LDPA060A1GFC2G	5																							
〃	SKL300LMAP TL106AGR	7																							
マルチシンク	SKL300LMAP T136AUNR13NAQR*3ヶ	9																							
〃	SK510D TLS21U TS126R	1																							
洗面カウンター	LDSJ90LBM(U)R A TL120A	1			1																				
同上水栓	TEN12AR	8																					8		
手洗器	L250CM T200BSQ13 TS126AR	2																							
〃	L270CM TEN12AR	1																						1	
〃	LSW120AP1 LSY120	1	1																						
幼児用バス	PFS1400CBN シャワー付	1														1									
シャワーユニット	EWZ0001 (大型) シャワー共																								
〃	EWZ0003 (中型)																								
洗濯機パン	PWP640NRW 排水金具 (立型) 付	1																							
ペーパーシート	YKA25	1																						1	
化粧鏡	LMJ900HB	1																							
〃	YMK51K	1																							
手すり	便器用 YYB10P2 (紙巻器付)	4																							
〃	跳ね上げ式 T112HPR7R	1																							
〃	L型 T112CL10	1																							
〃	I型 YYB10	5																							
シャワー水栓	TKG36 ホース1.5m付	3																							2
混合水栓	TKGG32EB1	10																							
洗濯用水栓	TW11GR 緊急止水付	1																							
万能ホム水栓	T200B13	4																							
ホム水栓	T28ANH13	7																							5
水栓柱	アルミ製 900L	6																							5
流し台	(建築工事)	0																							
ガスコック	LPG用 15*10 双口	1																							
ガス漏れ警報器	LPG用 単体設置	1																							


汚水樹 (小口径) 計画GL=2.40m (F.H) 1階FL=3.00m (F.H)

記号	樹型式	管口径-樹口径	地盤高さ	底高さ (m)	樹深さ (m)	樹蓋その他
新設公共樹 A系統						
1	45° 曲り (45L)	100φ-200φ	2.40	1.30	1.10	樹脂製蓋
2	90° 合流 (90WY)	〃	2.40	1.23	1.17	〃
3	90° 合流 (90Y)	〃	2.40	1.20	1.20	〃
4	〃	〃	2.40	1.17	1.23	〃
5	〃	〃	2.40	1.10	1.30	〃
6	〃	〃	2.40	1.04	1.36	〃
7	〃	〃	2.40	1.01	1.39	〃
8	〃	〃	2.40	0.97	1.43	〃
9	〃	〃	2.40	0.94	1.46	〃
10	〃	〃	2.40	0.91	1.49	〃
11	90° 曲り (90L)	〃	2.40	0.83	1.57	鉄蓋 (T-8)
12	90° 合流 (90Y)	150φ-200φ	2.40	0.79	1.61	〃 ドロップ (910H)
13	〃	〃	2.40	0.67	1.73	鉄蓋 (T-8)
14	〃	〃	2.40	0.64	1.76	〃 ドロップ (940H)
15	〃	〃	2.40	0.57	1.83	〃 ドロップ (1050H)
A	新設公共樹		2.40	0.5	1.90	
16	90° 曲り (90L)	〃	2.40	1.80	0.60	樹脂製蓋
17	〃	〃	2.40	1.60	0.80	〃
18	90° 曲り (90L)	100φ-200φ	2.40	1.90	0.50	樹脂製蓋
19	90° 合流 (90Y)	〃	2.40	1.83	0.57	〃
20	〃 (トラフ付)	〃	2.40	1.80	0.60	〃
21	〃	〃	2.40	1.71	0.69	〃
既設公共樹 B系統						
22	90° 曲り (90L)	100φ-200φ	2.40	1.90	0.50	樹脂製蓋
23	90° 合流 (90Y)	〃	2.40	1.83	0.57	〃
24	〃	〃	2.40	1.80	0.60	〃
25	〃	〃	2.40	1.76	0.64	〃
26	〃	〃	2.40	1.73	0.67	〃
27	〃	150φ-200φ	2.40	1.09	1.31	〃 ドロップ (540H)
28	90° 曲り (90L)	100φ-200φ	2.40	1.9	0.50	樹脂製蓋
29	90° 合流 (89Y)	〃	2.40	1.81	0.59	〃
30	〃	〃	2.40	1.74	0.66	〃
31	〃	〃	2.40	1.7	0.70	〃
32	〃	150φ-200φ	2.40	0.76	1.64	〃 ドロップ (880H)
B	既設公共樹		2.40	0.72	1.68	

※注記: 排水勾配=1/100 小口径樹段差=20mm


仮設先行配管

本朝工事

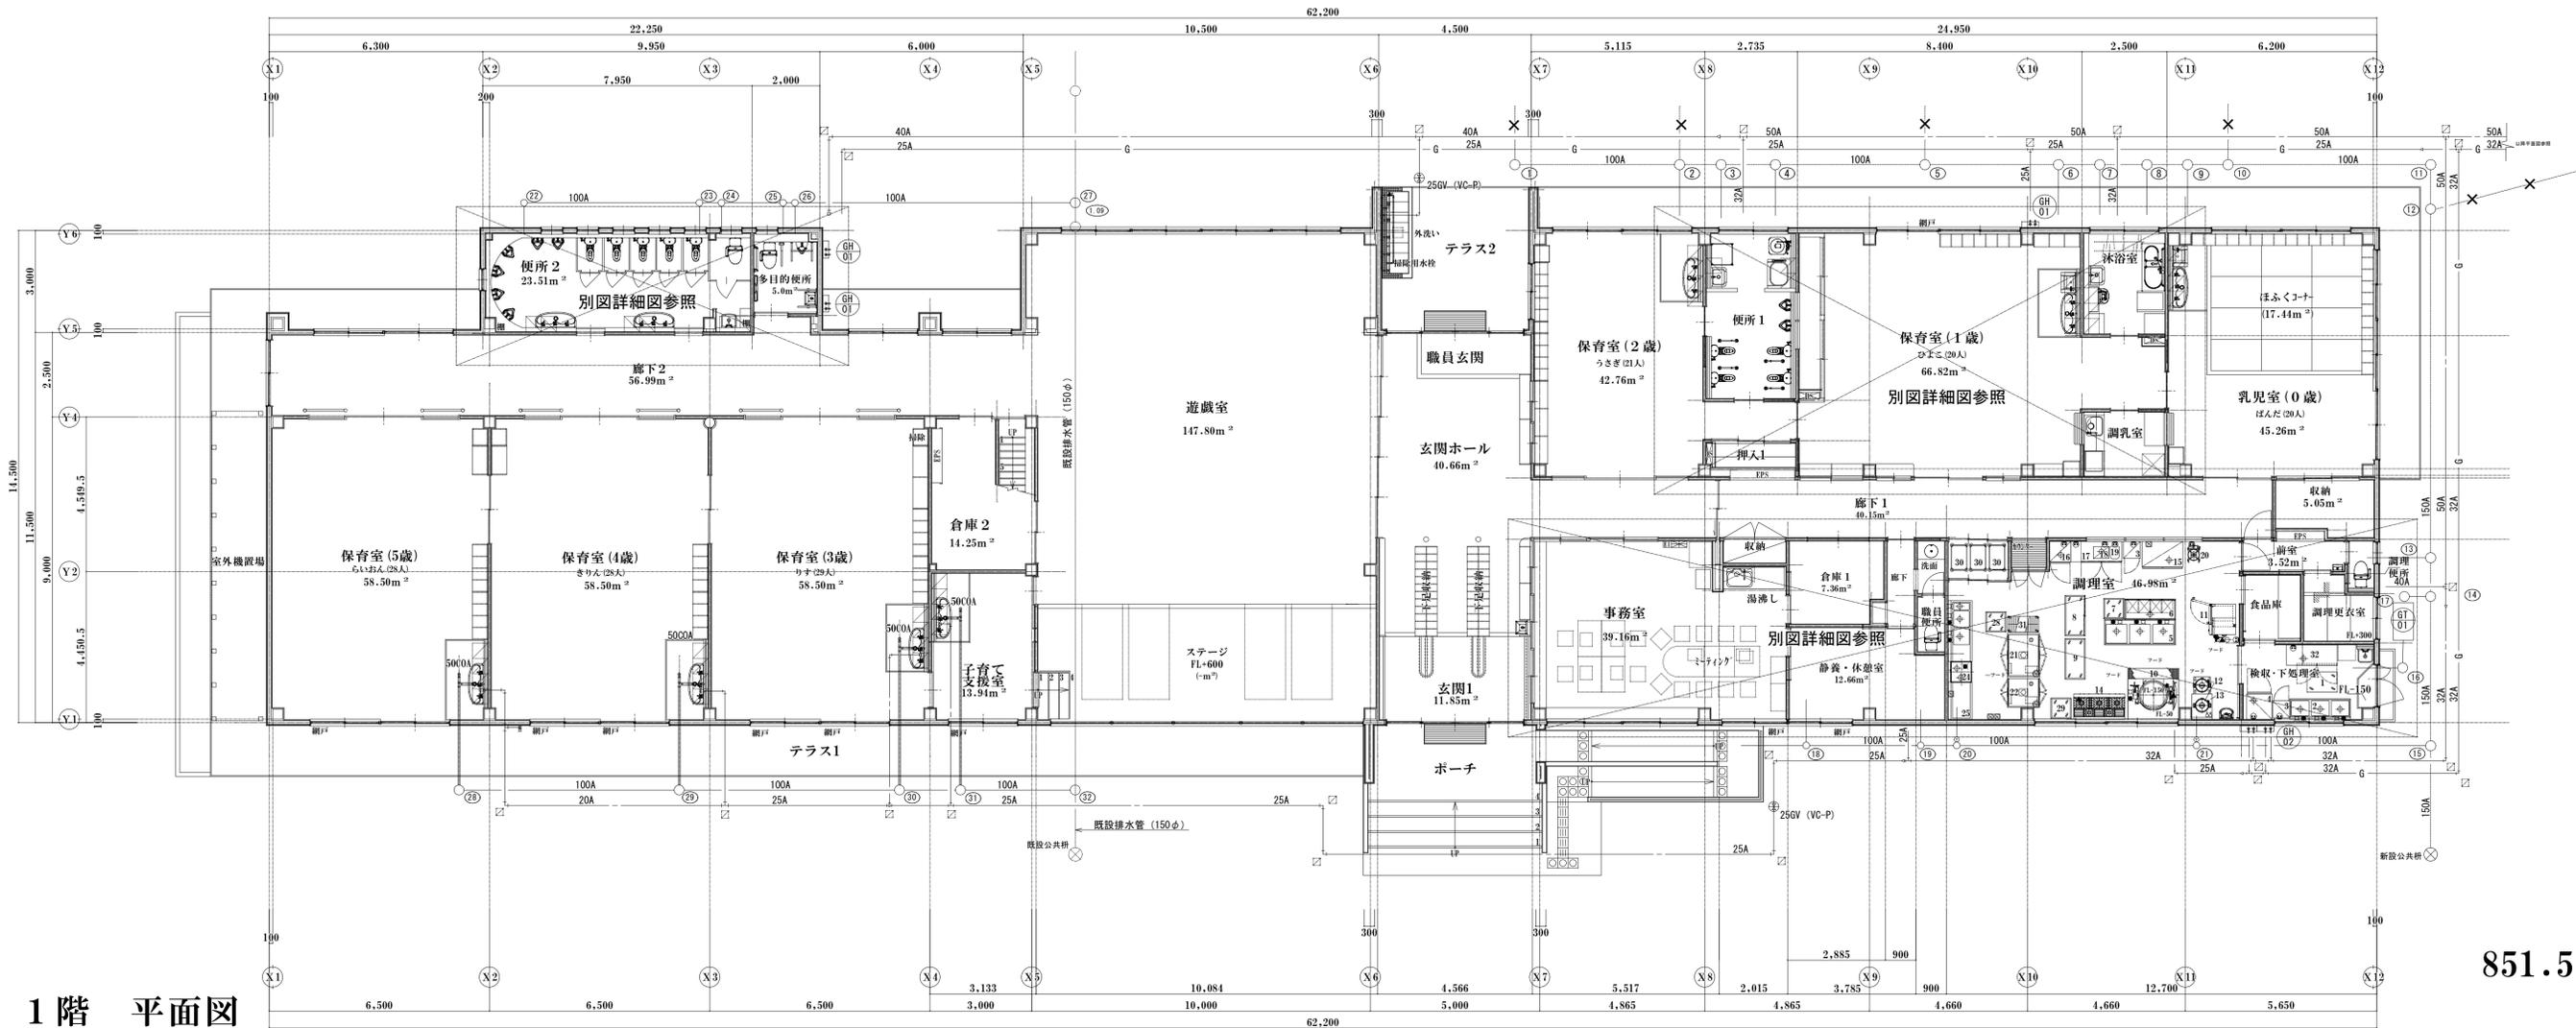


1階 平面図

851.500m<sup>2</sup>

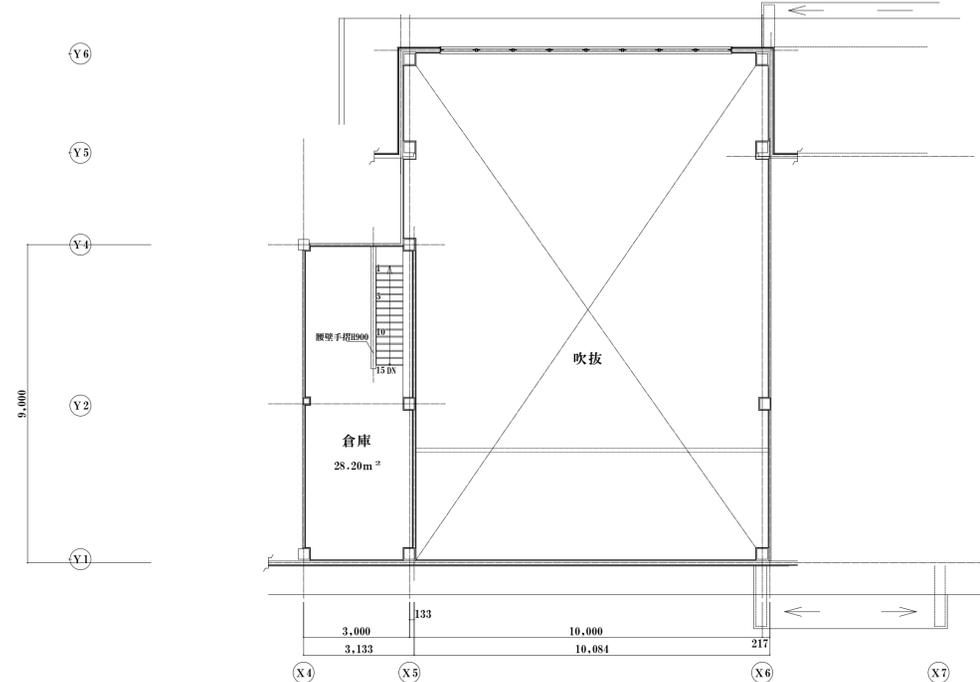



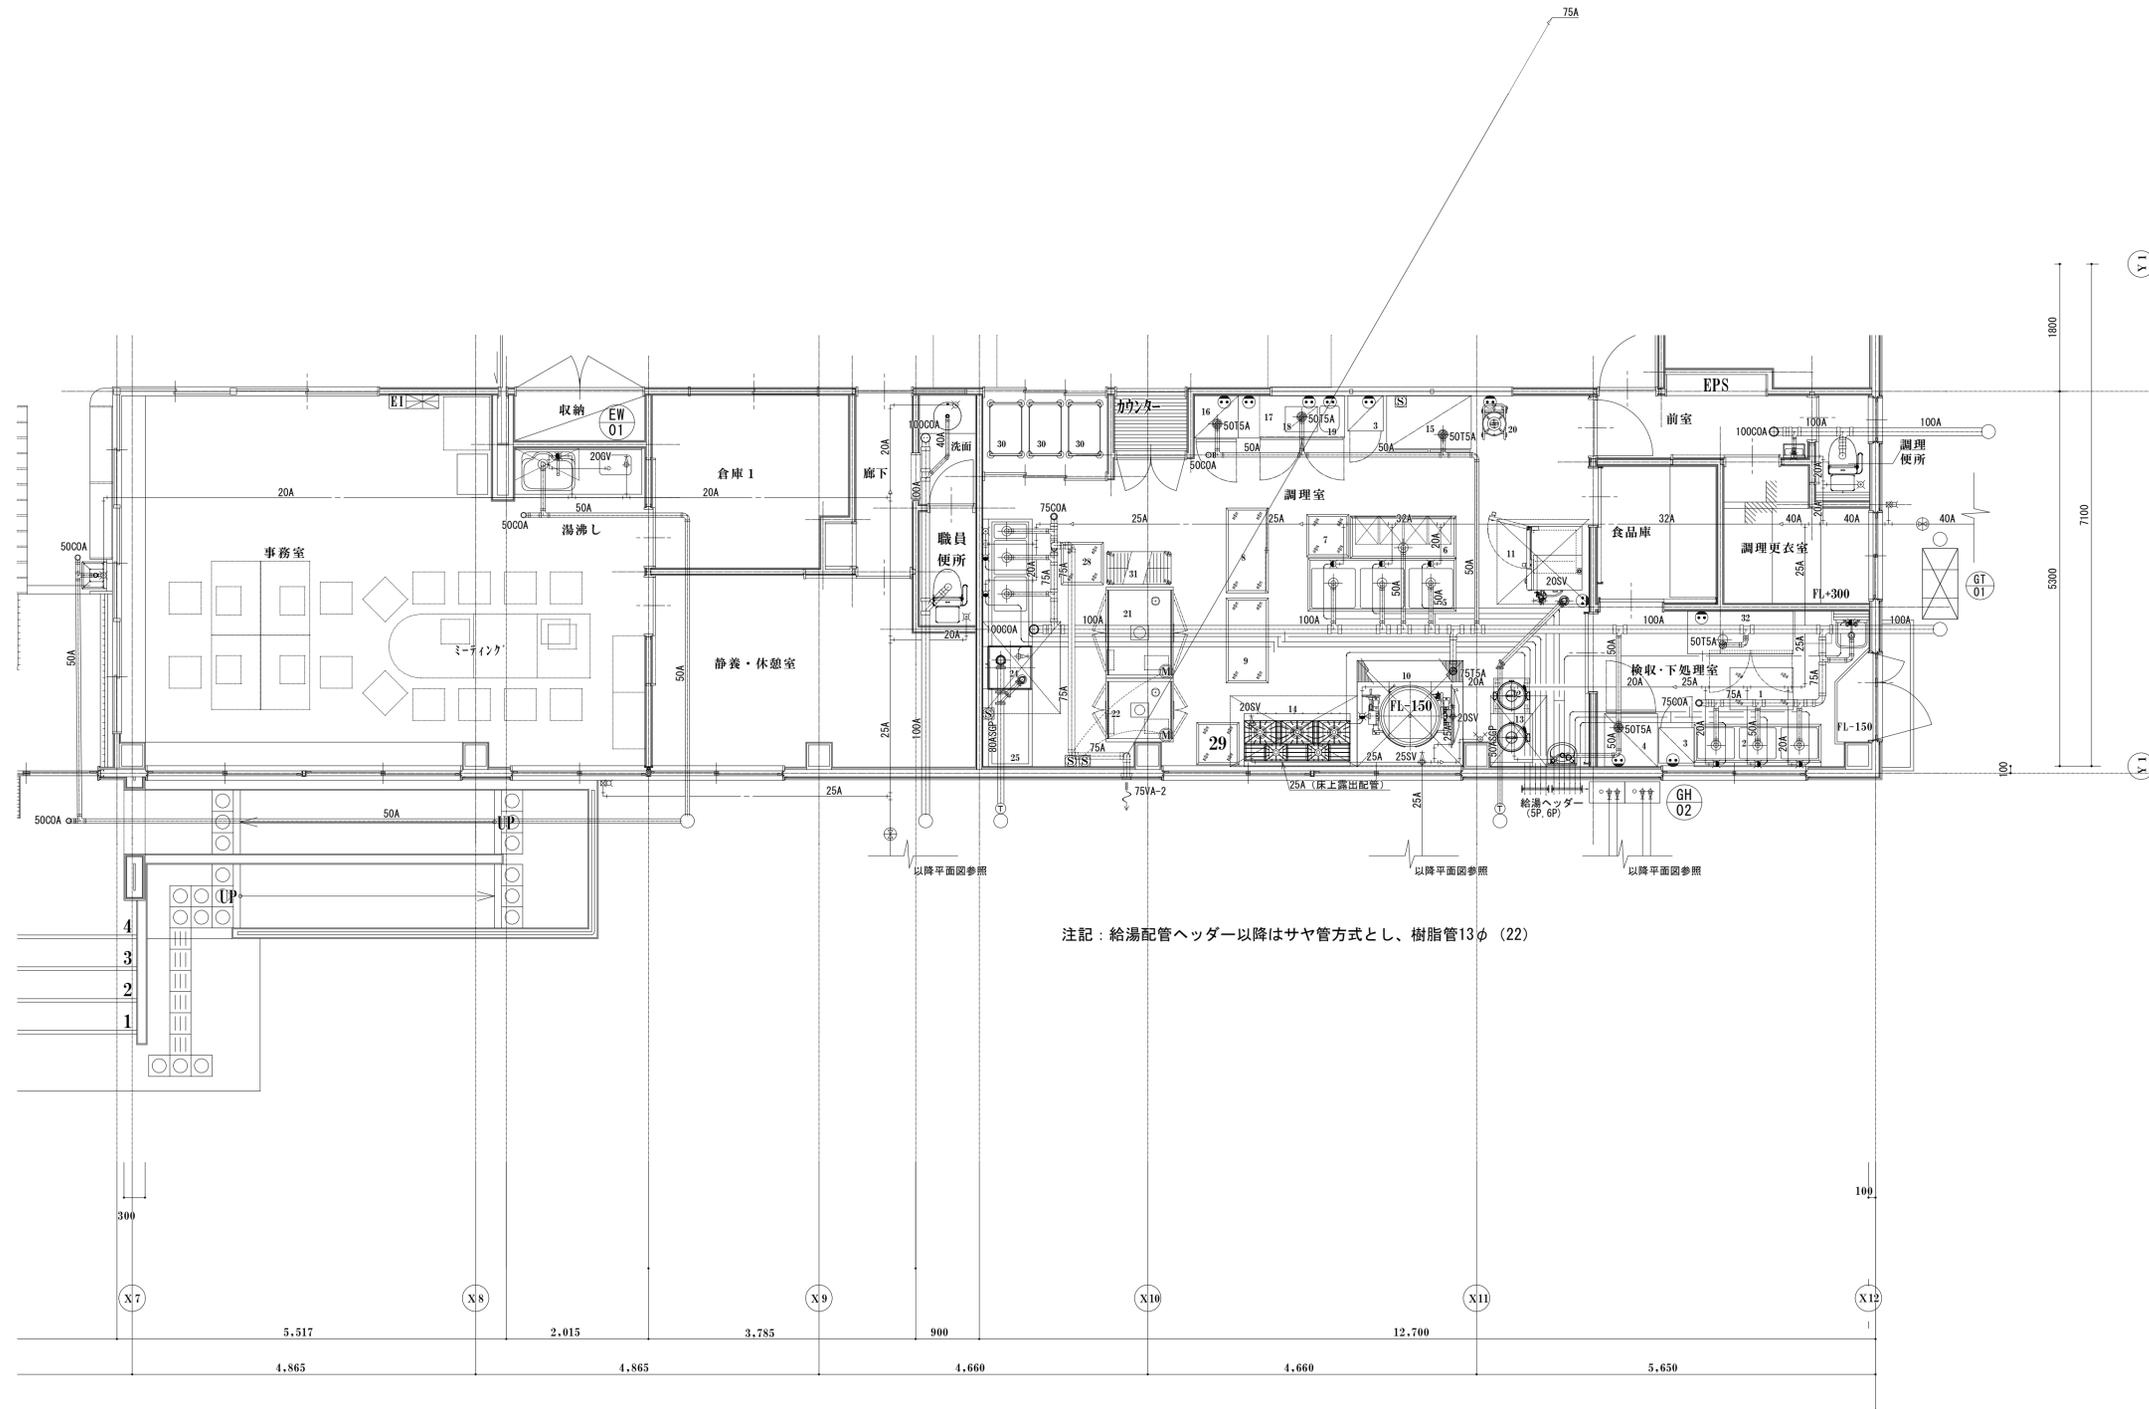

注記：給湯配管ヘッダー以降はサヤ管方式とし、樹脂管13φ(22)